


6. 1. 2025  
Eva Nováková

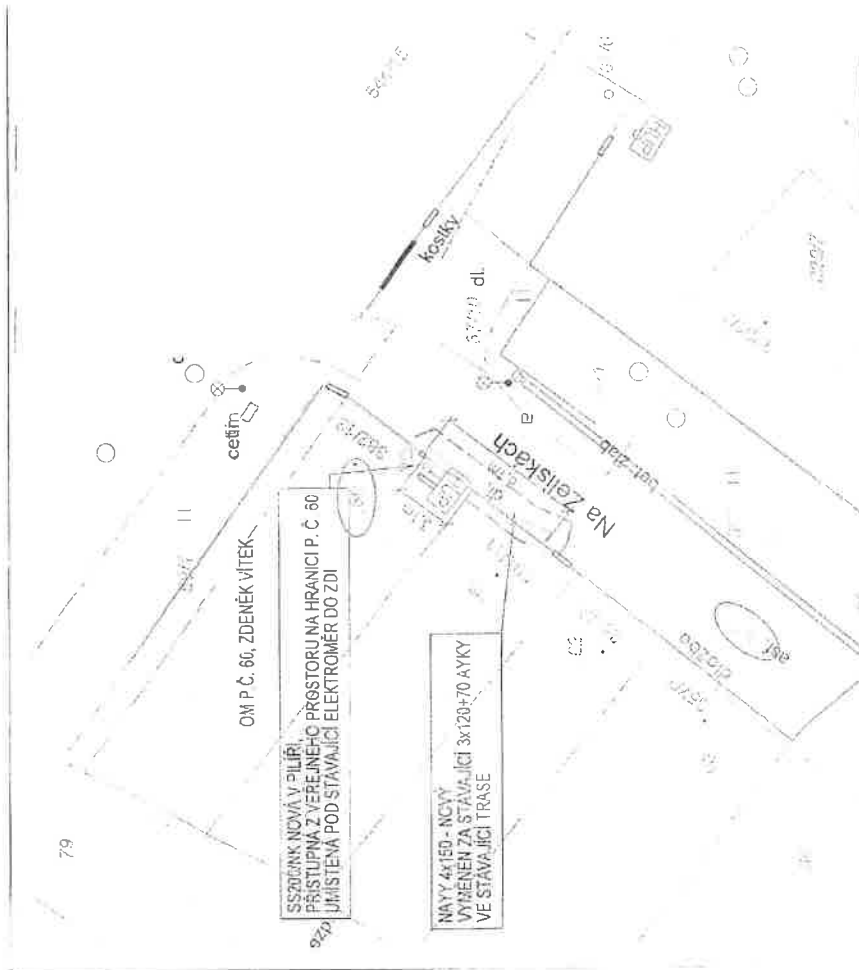

1 : 236



**DOTČENÉ POZEMKY:**

XXXXX POZEMKY SOUJEDNÝCH MAJITELŮ

XXXXX POZEMKY PŘESIA/OWCE/STAU

--- OCHŮVNĚ PŘESHO - IM

AUTORIZACE		ELING PLUS	
		Č. ZAKÁZKY: EP2024-035	
		eg.d	
		Č. STAVBY: 1030091470	
		DATUM: 12-2024	
		FORMAT: 1 x A4	
		STUPEŇ PD: DFS	
		MĚŘÍTKO: 1:250	
		2.2.	
VYPRACOVAL		KAMIL KNEŽIČEK	
ZHOTOVITEL PD		ELING PLUS S.R.O., STŘELNICE 2707/22A, 528 00 BRNO	
KRAJ		JIHOMORAVSKÝ	
KATASTR. ÚZEMÍ		BYSTRČ	
MÍSTO STAVBY		BRNO, PARCELA Č. 60	
STAVEBNÍK		EG.D, A.S.	
NÁZEV STAVBY		LIDICKÁ 1873/36, 502 00 BRNO	
NÁZEV VÝKRESU		BRNO, NA ZELISKÁCH, SMNN, VÍTEK	
		SITUACE - ZAKRES DO KM	