


PŮDORYS 1.NP – M 1:100

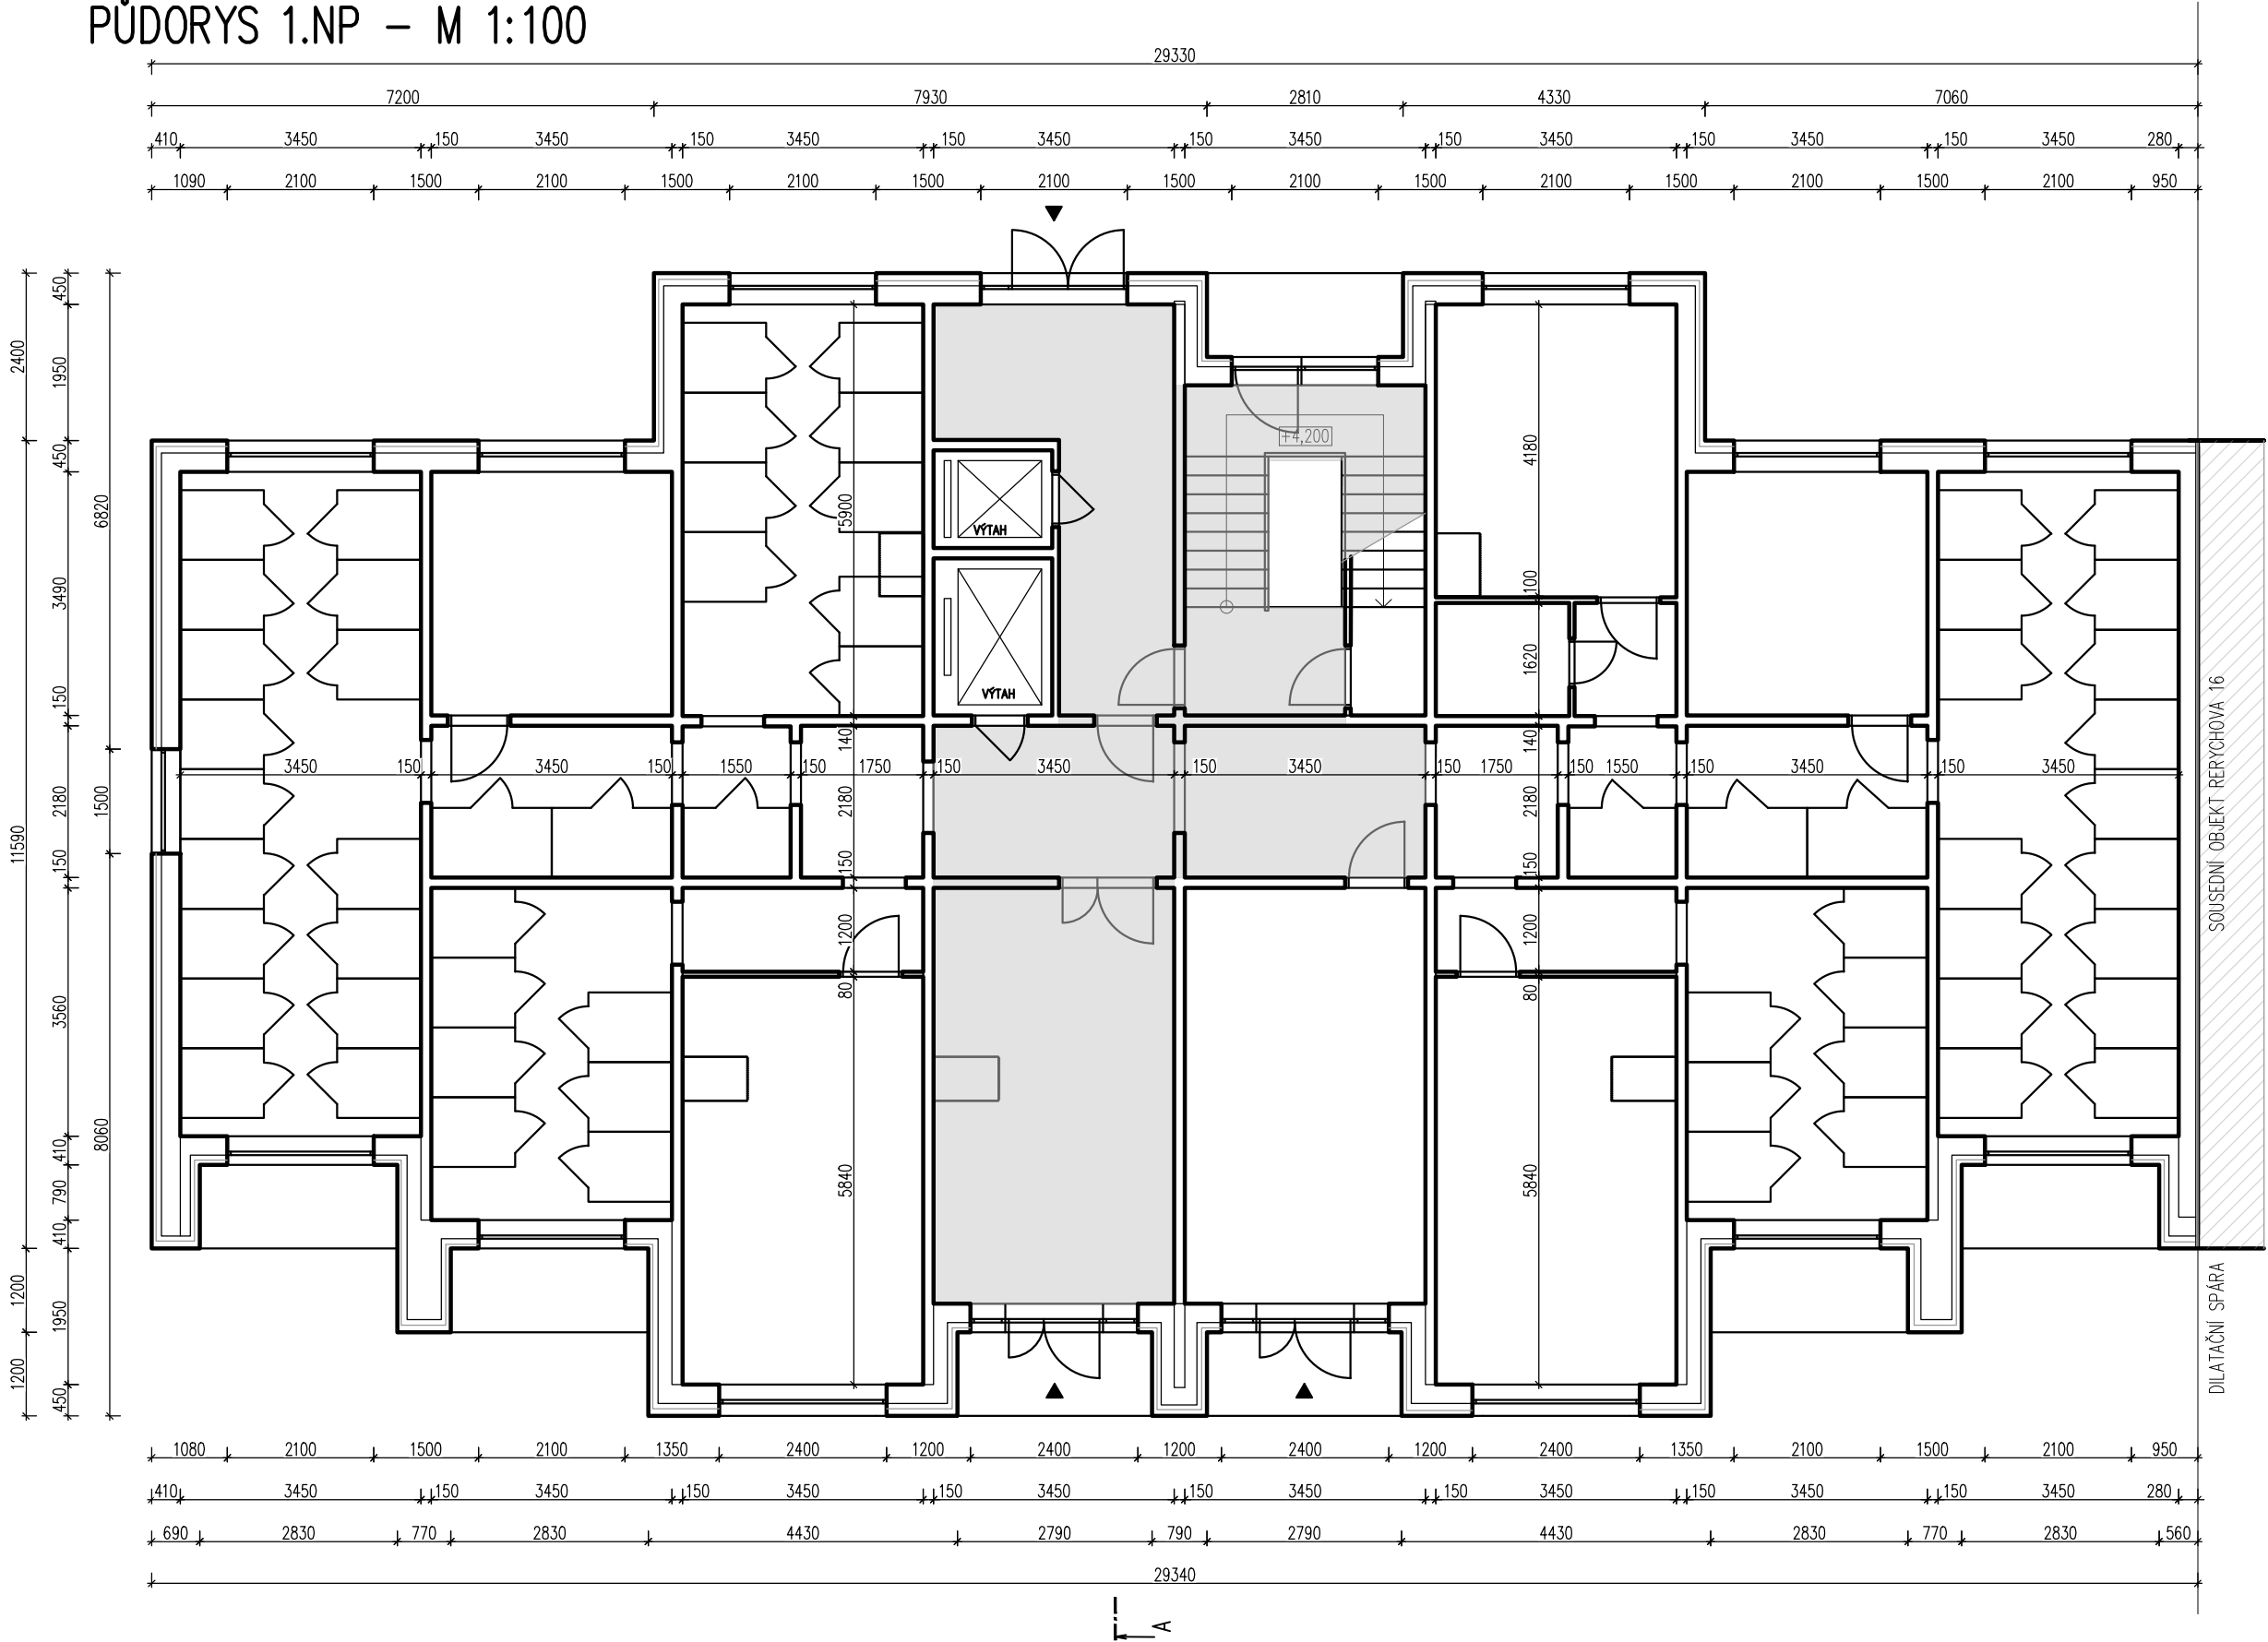


LEGENDA HMOT:

- SPOLEČNÉ PROSTORY
- VÝMALBY

LEGENDA HMOT:

- STÁVAJÍCÍ NOSNÉ KONSTRUKCE
- ŽELEZOBETONOVÝ PANEL
- TEPELNÁ IZOLACE
- MINERÁLNÍ VLNA
- SOUSEDNÍ OBJEKT
-

POZNÁMKA:
-ZHOTOVITEL STAVBY ZODPOVÍDÁ ZA DODRŽOVÁNÍ BOZP, PO, PŘÁVNÍCH PŘEDPISŮ A NOREM PŘI PROVÁDĚNÍ DÍLA.
-SKUTEČNÉ SKLADBY A STAV NEBYLY OVĚŘENY SONDOU, ALE POUZE ODHADEM DLE MÍSTNÍCH POMĚRŮ.
-ZHOTOVITEL STAVBY JE POVINEN SI VÝMĚRY PŘEMĚŘIT PŘÍMO NA STAVBĚ PŘED ZAHÁJENÍM STAVBY.
0,000=318,000 m n.m. BpV

hlavní inženýr projektu	Ing. Vít Ševčík	<div><p>Lazaretní 610/11, 615 00 Brno</p></div>	
zodpovědný projektant	Ing. Vít Ševčík		
vypracoval	Ing. Martin Paleček		
investor	Statutární město Brno, MČ Brno–Bystrc		
místo stavby	Rerychova 1074/14, 635 00 Brno–Bystrc, p.č. 7009, k.ú. Bystrc 411744		
akce		datum	11/2025
REKONSTRUKCE BYTOVÝCH JADER V OBEČNÍM PANELOVÉM DOMĚ RERYCHOVA 14, BRNO-BYSTRC		formát	A3
		č. zakázky	25_026
		stupeň	DPS
		měřítko	1:100
		číslo výkresu	číslo paré
D.1.1 ARCHITEKTONICKO-STAVEBNÍ ŘEŠENÍ		102	
obsah výkresu			
PŮDORYS 1.NP - STÁVAJÍCÍ STAV			