
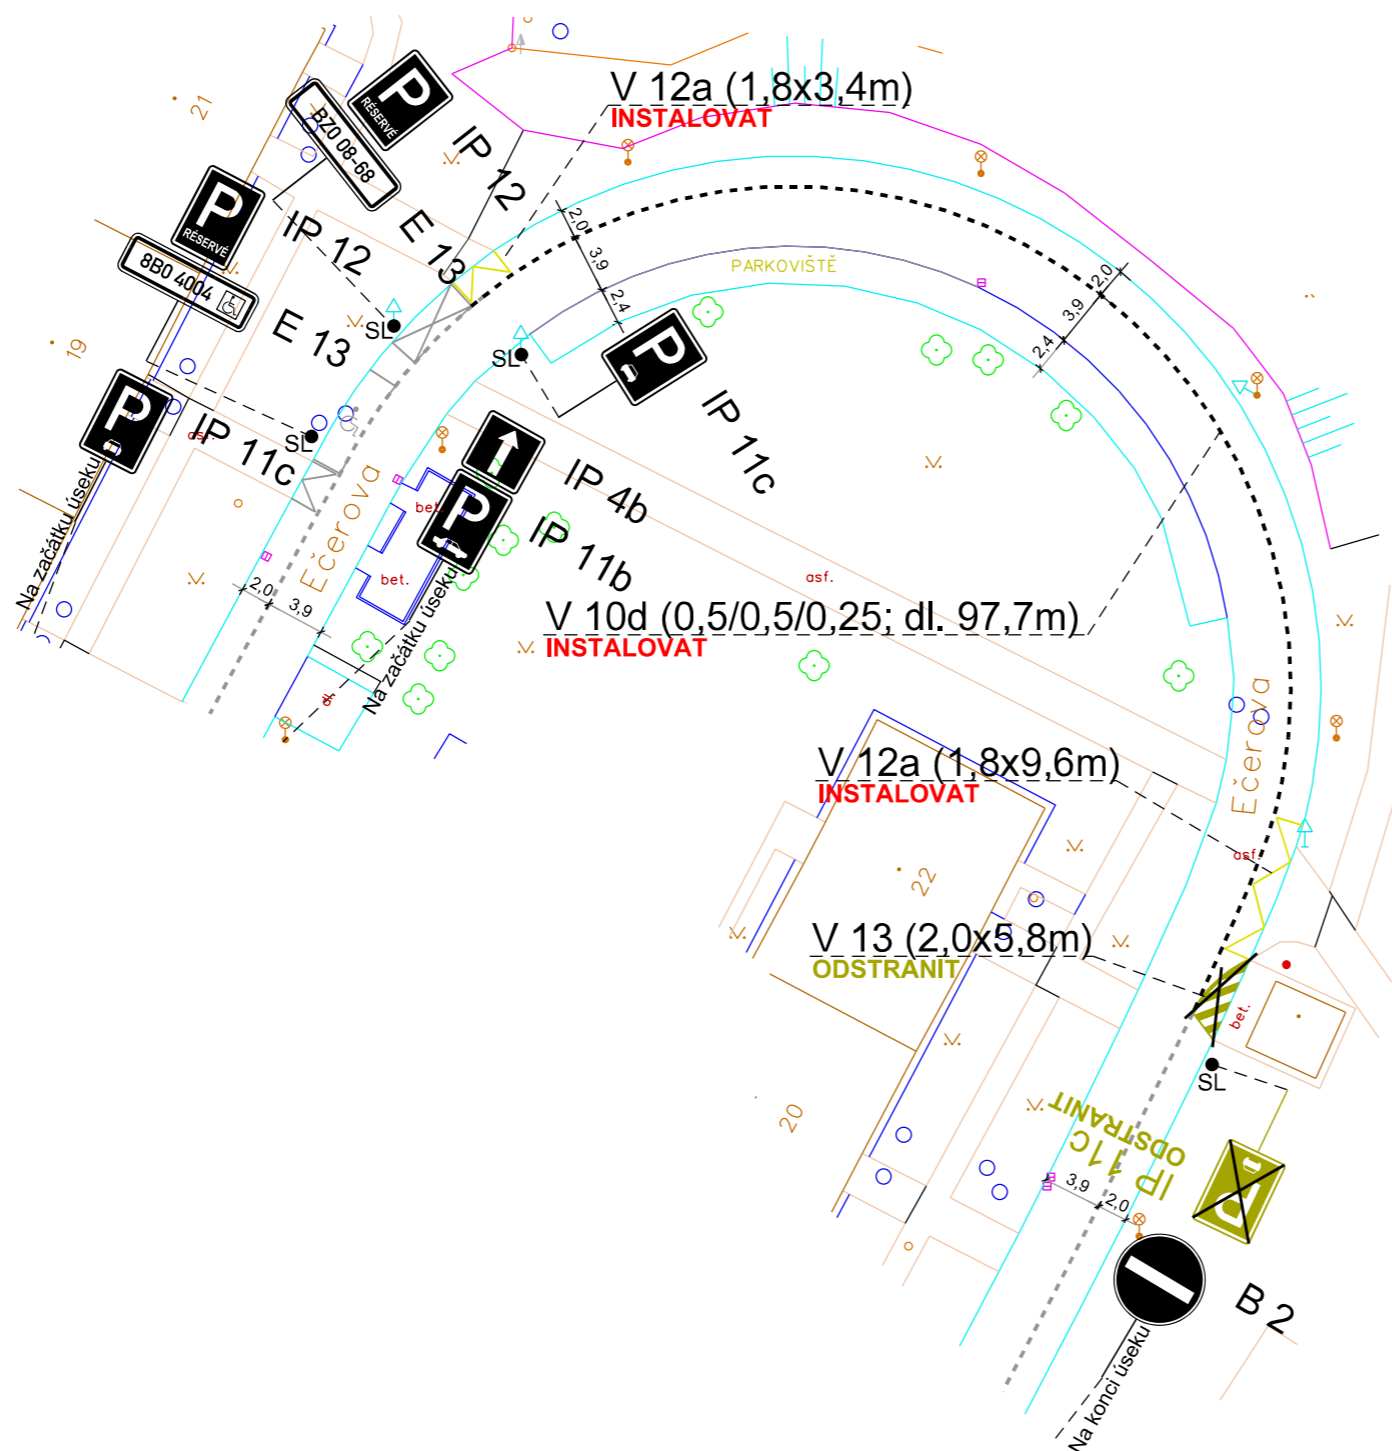


# UL. EČEROVA - MK

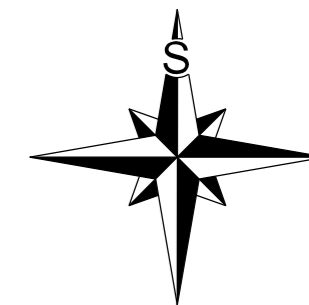

Veškeré stávající vodorovné dopravní značení, které není znázorněno v této výkresové dokumentaci a které překáží instalaci nového VDZ, musí být před realizací tohoto výkresu odstraněno.

DZ bude realizován podle TP 65, TP 133 a TP 218.

0970670\_2024\_MČ Brno - Bystrc\_ul. Ečerova\_doplnění Zóny 30

## LEGENDA:

- B 1  V1a -- DOPRAVNÍ ZNAČENÍ STÁVAJÍCÍ
- B 1 Instalovat  V1a -- Instalovat DOPRAVNÍ ZNAČENÍ NAVRHOVANÉ
- B 1 Odstranit  V1a -- Odstranit DOPRAVNÍ ZNAČENÍ RUŠENÉ

<b>VEDOUcí ÚDI</b>	<b>GENER. PROJEKTANT</b>	<b>VYPRACOVAL</b>	<b>KONTROLOVAL</b>	<b>Brněnské komunikace</b> <small>ÚTVAR DOPRAVNÍHO INŽENÝRSTVÍ</small>	
ING. M. PERNICA	Z. MAREČKOVÁ	Z. MAREČKOVÁ	ING. Z. NEČAS		
OBJEDNATEL DOKUMENTACE: STATUTÁRNÍ MĚSTO BRNO				<b>DATUM</b>	LISTOPAD 2024
NÁZEV AKCE:				<b>FORMÁT</b>	A3
<b>DOPRAVNÍ ZNAČENÍ</b>				<b>STUPEŇ</b>	
				<b>ULICE EČEROVA - MK</b>	
NÁZEV VÝKRESU:				<b>Č. ZAKÁZKY</b>	0868-2024
				<b>ZMĚNA DOPRAVNÍHO ZNAČENÍ</b>	
					<b>01.1</b>