
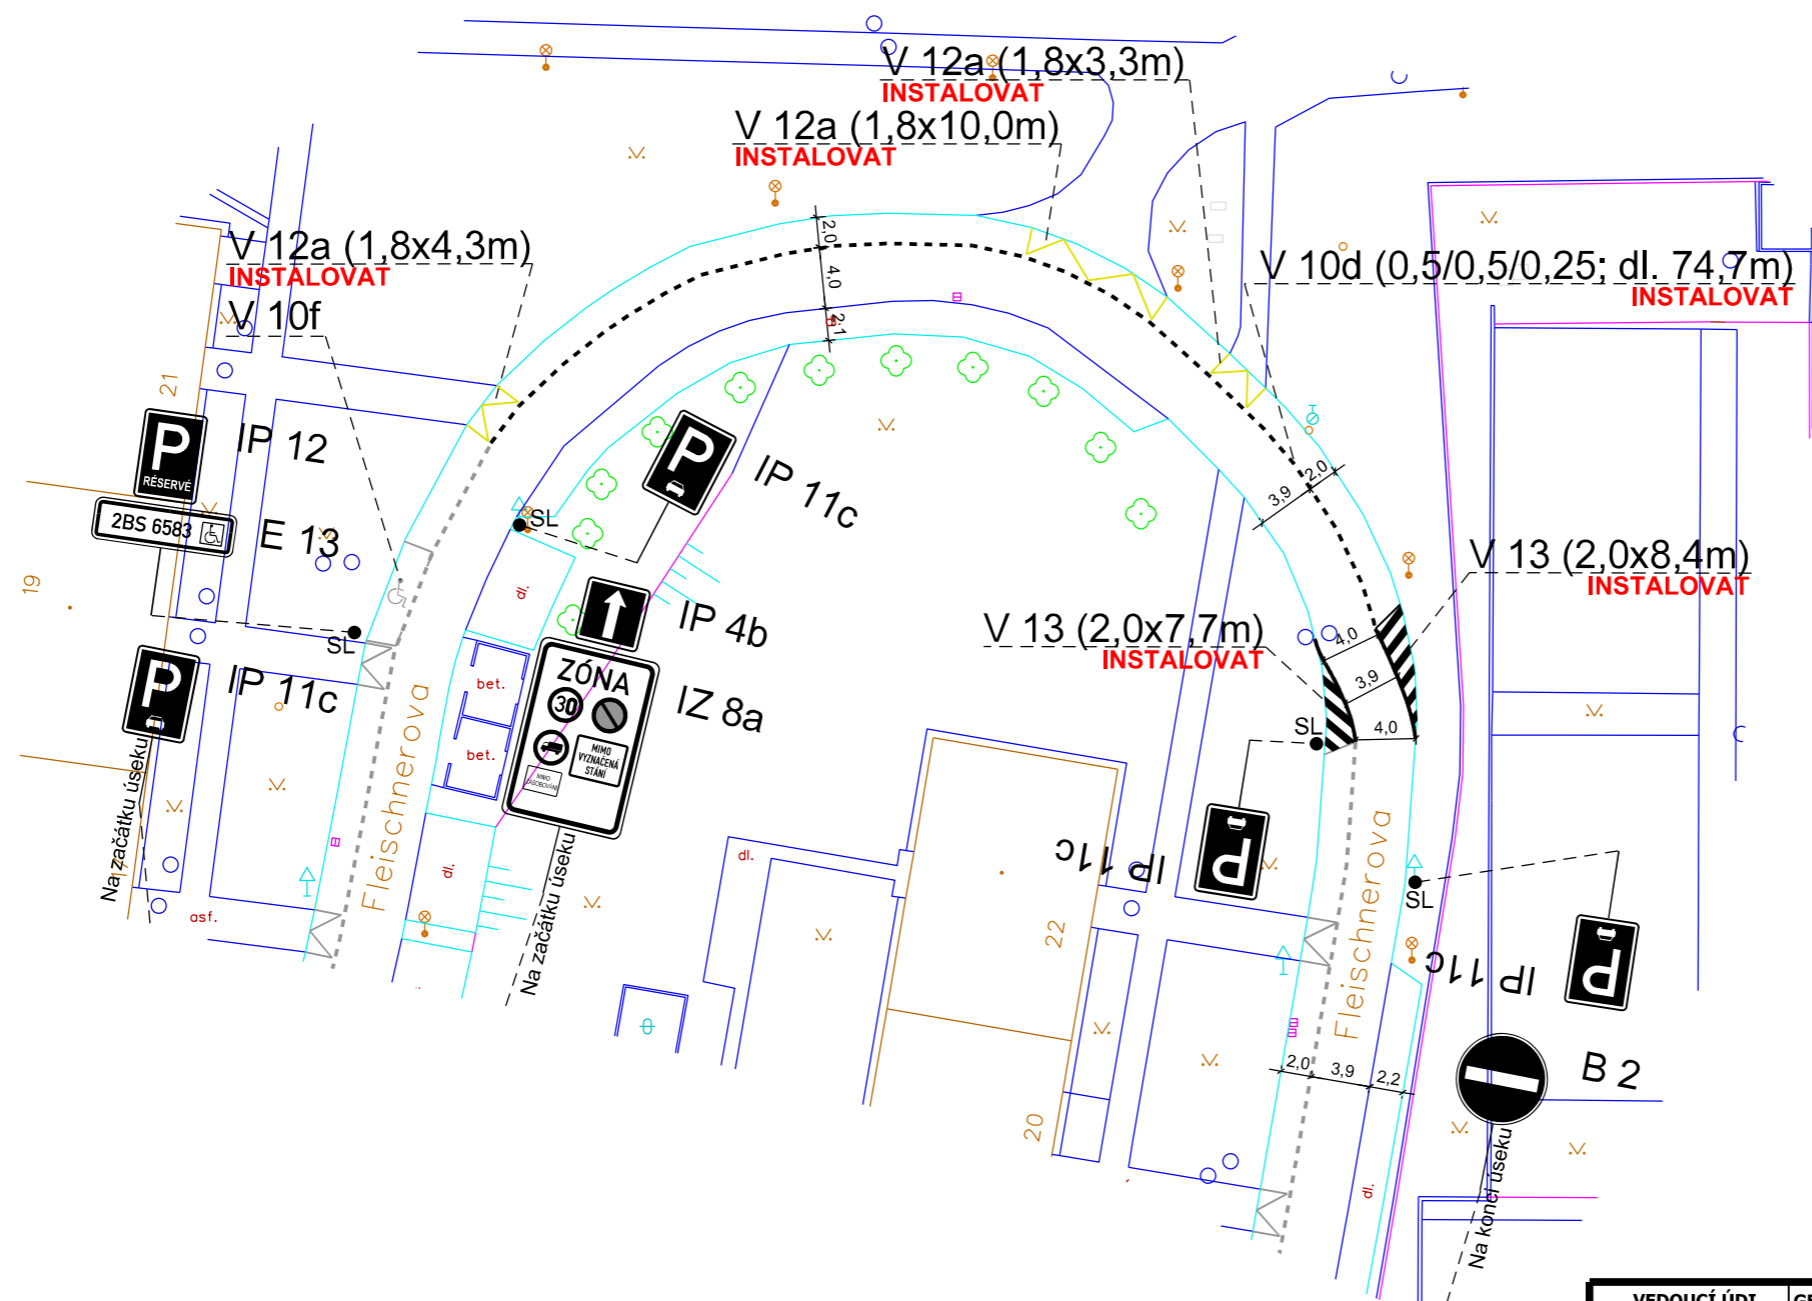


UL. FLEISCHNEROVA - MK

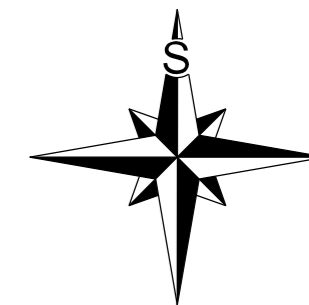

Pozn.:
Výkresová dokumentace byla vypracována na základě požadavku MMB - OD, za účelem doplnění vodorovného a svislého dopravního značení v Zóně 30, z důvodu zvýšení počtu parkovacích míst na ulici Fleischnerova.

Veškeré stávající vodorovné dopravní značení, které není znázorněno v této výkresové dokumentaci a které překáží instalaci nového VDZ, musí být před realizací tohoto výkresu odstraněno.

DZ bude realizován podle TP 65, TP 133 a TP 218.

0970670_2024_MČ Brno - Bystrc_ul. Fleischnerova_doplnění Zóny 30

LEGENDA:

- B 1 V1a DOPRAVNÍ ZNAČENÍ STÁVAJÍCÍ
- B 1 Instalovat V1a Instalovat DOPRAVNÍ ZNAČENÍ NAVRHOVANÉ
- B 1 Odstranit V1a Odstranit DOPRAVNÍ ZNAČENÍ RUŠENÉ

VEDOUcí ÚDI ING. M. PERNICA	GENER. PROJEKTANT Z. MAREČKOVÁ	VYPRACOVAL Z. MAREČKOVÁ	KONTROLOVAL ING. Z. NEČAS	Brněnské komunikace ÚTVAR DOPRAVNÍHO INŽENÝRSTVÍ
OBJEDNATEL DOKUMENTACE: STATUTÁRNÍ MĚSTO BRNO				
NÁZEV AKCE: DOPRAVNÍ ZNAČENÍ				FORMÁT A3
ULICE FLEISCHNEROVA - MK				STUPEŇ
				MĚŘÍTKO 1:500
NÁZEV VÝKRESU: ZMĚNA DOPRAVNÍHO ZNAČENÍ				Č. ZAKÁZKY 0868-2024
				ČÍSLO PARÉ ČÍSLO VÝKRESU 02.1