



LEGENDA:


| | | | |
|--|-------------------------------------|--|---|
| | STÁVAJÍCÍ SVISLÉ DZ | | PŘECHODNÉ SVISLÉ DZ |
| | STÁVAJÍCÍ SVISLÉ DZ DOČASNĚ ZRUŠENÉ | | PŘECHODNÉ SVISLÉ DZ - UMÍSTĚNO 7 DNI PŘEDĚM |
| | | | ZÁBOR |

POZNÁMKA:
 Umístění dopravního značení bude instalováno v souladu s TP č. 65, TP č. 66, TP č. 133 a s ustanovením zákona č. 361/2000 Sb. Otevřené výkopy a pracovní místo bude odpovídajícím způsobem zabezpečeno dle zákona č. 183/2006 Sb. a zásad BOZP.
 - TP č. 65 (Zásady pro dopravní značení na pozemních komunikacích)
 - TP č. 66 (Zásady pro označování pracovních míst na pozemních komunikacích)
 - TP č. 133 (Zásady pro vodorovné dopravní značení na pozemních komunikacích)

PŘEHLEDOVÁ MAPA/ŠIRŠÍ VZTAHY:



ŠIRŠÍ VZTAHY

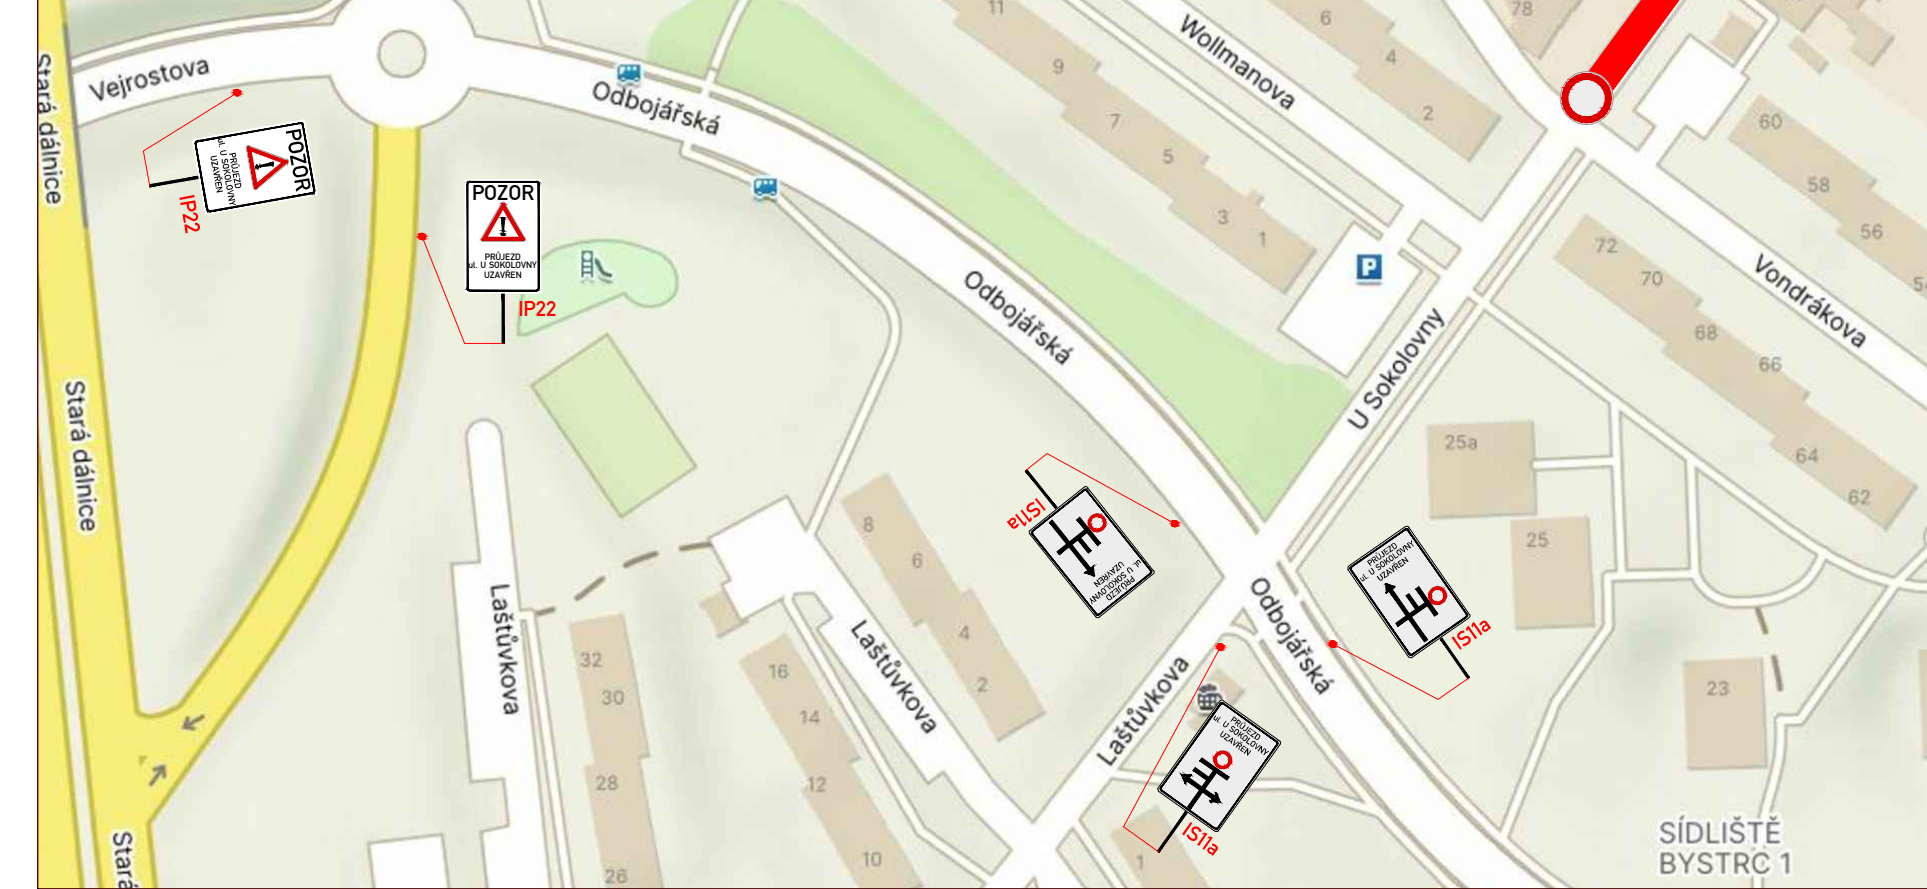

| | | |
|---|--|---|
| ZNAKOM s.r.o. – ZENGROVA 2694/4, 615 00 BRNO, TEL. 602 593 383, ZNAKOM@ZNAKOM.CZ, (PRACOVNÍŠTĚ: RYBNÍČEK 12, 602 00 BRNO) | | |
| Vypracoval: Štěpán ŘEZNIK podpis: | Zodpovědný projektant: Štěpán ŘEZNIK podpis: | Ředitel/Technická kontrola: Petr Bednář podpis: |
| | | |
| ZNAKOM s.r.o., ZENGROVA 2694/4, 615 00 BRNO | | |

| | |
|---------------------------------|----------------------|
| Místo: BRNO, ul. U SOKOLOVNY | Číslo zak.: 25Z00075 |
| Komunikace: místní | Formát: 297x1000 |
| Staničení úseku: – | Datum: 8/2024 |
| Akce: U SOKOLOVNY - REKO MS | Číslo přílohy: 1 |
| Obsah: PŘECHODNÁ ÚPRAVA PROVOZU | |