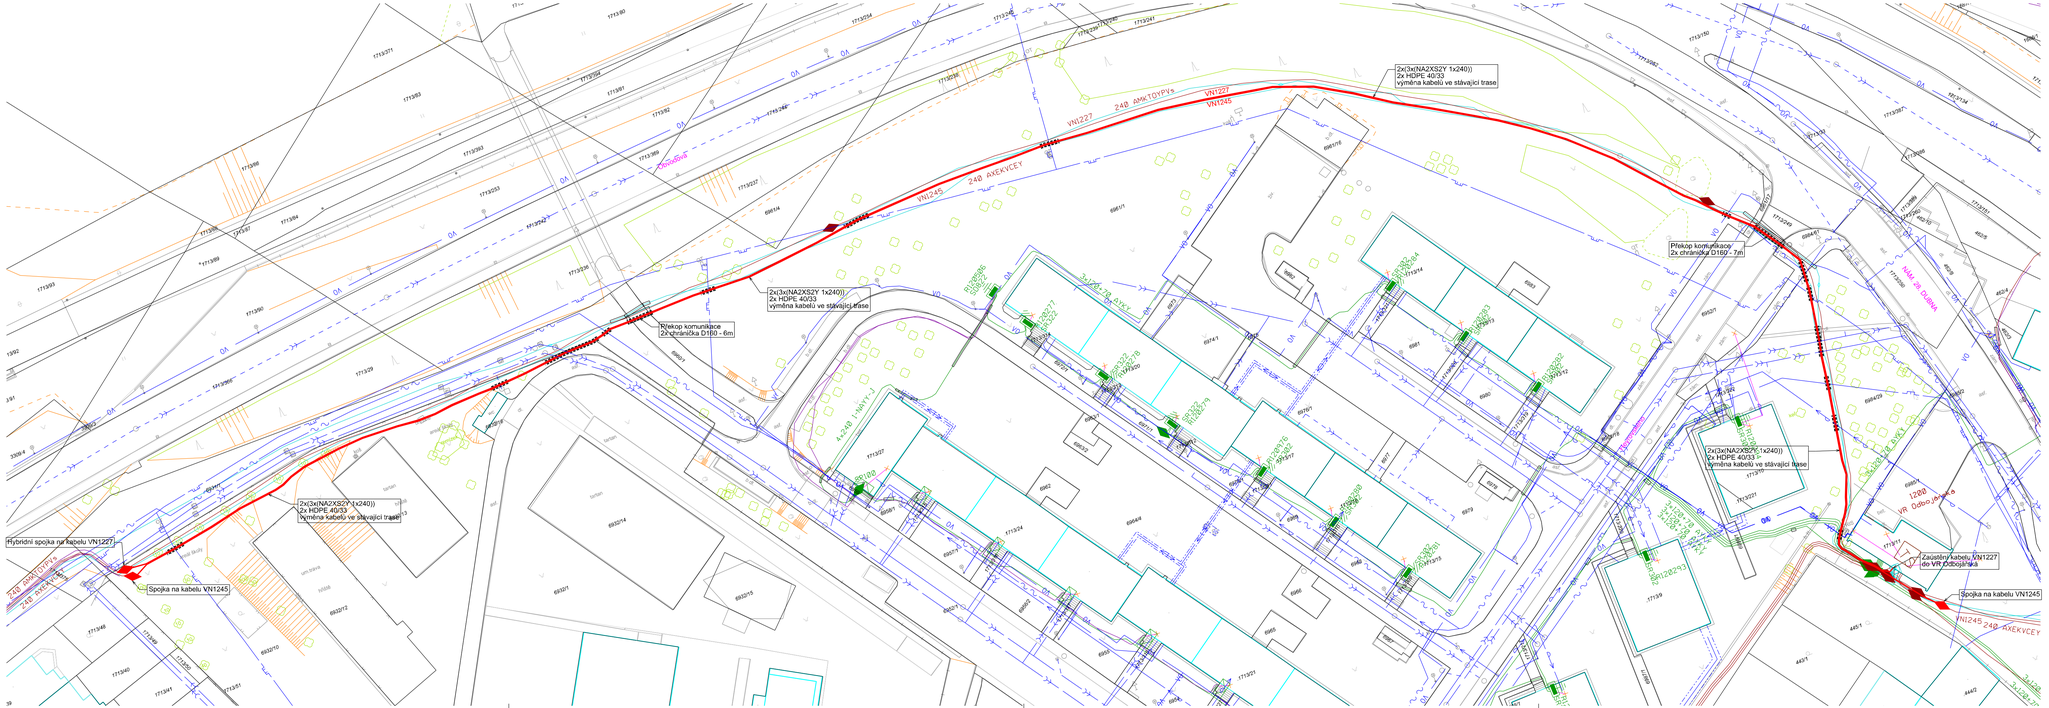


**POZNÁMKA:**

**NAPĚTOVÁ SOUSTAVA - VN** : 3 AC, 50HZ, 22.000V/IT
**- NN** : 3PEN AC, 50Hz, 400/230 V/TN-C

**OCHRANA PŘED ÚRAZEM EL. PROUDEM V DS VN A NN:**
- ZÁKLADNÍ OCHRANA - PŘED DOTYKEM ŽIVÝCH ČÁSTÍ V DS VN A NN: POLOHOU, PŘEKÁŽKAMI NEBO KRYTY, IZOLACÍ
- DLE PNE 33 0000-1/6, Č.L. 3.2.2.1, 3.2.2.3, 3.2.2.4
- OCHRANA PŘI PORUŠE - PŘED DOTYKEM NEŽIVÝCH ČÁSTÍ V DS VN NAD 1000V AC: IZOLACÍ, AUTOMATICKÝM ODPOJENÍM OD ZDROJE
- DLE PNE 33 0000-1/6, Č.L. 3.3.2.1, 3.3.2.5
- PŘED DOTYKEM NEŽIVÝCH ČÁSTÍ V DS VN A NN: IZOLACÍ, AUTOMATICKÝM ODPOJENÍM OD ZDROJE
- DLE PNE 33 0000-1/6, Č.L. 3.3.2.1, 3.3.2.3
STANOVUJE PNE 33 0000-2/4, TAB. Č.6 A Č.7

**VNĚJŠÍ VLIVY PROSTOR** : VI - PROSTOR PŘÍMO VYSTAVENÝ PŮSOBENÍ VENKOVNÍHO KLIMATU
- Z HLEDISKA VNĚJŠÍCH VLIVŮ : NEBEZPEČNÝ
- Z HLEDISKA VÝVOJE EL. PROUDEM :

**OCHRANNÁ PÁSMA EL. ZAŘÍZENÍ - DLE ZÁK. 458/2000 SB (*)**
- VENKOVNÍ VEDENÍ VN 22kV : 7M OD KRAJNÍHO VODIČE - HOLÉ VEDENÍ
- EL. STANICE 22/0,4kV : 2M OKOLO KONSTRUKCE - BLOKOVÉ
- KABELU 1kV : 1M PO OBOU STRANÁCH KABELU

**LEGENDA OBJEKTŮ:**
- 698/7 PARCELNÍ ČÍSLO
- HRANICE PARCELY
- HRANICE PLOCH
- OBVOD BUDOVY
- ZELEŇ
- STROM

**LEGENDA ROZVODŮ:**

**VN - STÁVAJÍCÍ**
- KABELOVÉ ROZVODY

**VN - NOVÉ**
- KABELOVÉ ROZVODY
- KABELOVÉ SPOJKA

**NN - STÁVAJÍCÍ**
- KABELOVÉ ROZVODY
- ROZPOJOVACÍ SKŘÍŇ
- PŘÍPOJKOVÁ SKŘÍŇ
- UZEMNĚNÍ

**SDĚLOVACÍ VEDENÍ - STÁVAJÍCÍ**
- OPTICKÝ KABEL

**LEGENDA ZABEZPEČENÍ KABELU:**
- CHRÁNIČKA

**LEGENDA IS - STÁVAJÍCÍ:**
- SDĚLOVACÍ KABEL - CETIN
- VODOVOD - BVK
- KANALIZACE - BVK
- KANALIZACE - NEPROVOZUJE BVK
- TEPLOVOD - TEPLÁRNY BRNO
- PLYNOVOD STL - GASNET
- PLYNOVOD NTL - GASNET
- VO KABEL VO - TSB

**UPOZORNĚNÍ:**
- INŽENÝRSKÉ SÍTĚ JSOU ZAKRESLENY ORIENTAČNĚ A BYLY ZÍSKÁNY OD MAJITELŮ(SPRÁVCŮ) SÍTÍ Z PRACOVIŠTĚ GIS
- SÍTĚ VN A NN BYLY ZÍSKÁNY V DIGITÁLNÍ FORMĚ OD MAJITELE SÍTÍ (EG.D, A.S.)
- VŠECHNY STÁVAJÍCÍ INŽENÝRSKÉ SÍTĚ MUSÍ BÝT PŘED ZAHÁJENÍM STAVBY VYTYČENY, DLE POŽADAVKŮ MAJITELŮ (SPRÁVCŮ) SÍTÍ
- SCHÉMATICKÉ ZNAČKY PRVKŮ NN JSOU KVŮLI PŘEHLEDNOSTI ZVĚTŠENY. NEDOPOVÍDAJÍ MĚŘÍTKU

| | | | | |
|---|---|---|---|---|
| VYPRACOVAL | RICHARD BIMKA | ZOD. PROJEKTANT | RICHARD BIMKA | ELINGCZ |
| ZHOTOVITEL PD | ELING CZ s.r.o., STŘELNICE 2797/22a, 628 00 BRNO | | | ZAK. Č.: 212-2022 |
| KRAJ | JIHOMORAVSKÝ | OKRES | BRNO-MĚSTO | eg·d |
| KATASTR. ÚZEMÍ | BYSTRC | | | |
| MÍSTO STAVBY | BRNO-BYSTRC, UL. OBVODOVÁ | | | |
| STAVEBNÍK | EG.D, a.s. | LIDICKÁ 1873/36, 602 00 BRNO | | Č. STAVBY: 1040023612 |
| NÁZEV STAVBY | BRNO, OBVODOVÁ, OBNOVA VN1245, VN1227 | | | DATUM: 15-07-2023 |
| | | | | FORMÁT: 5 x A4 |
| | | | | STUPEŇ PD: DÚR |
| NÁZEV VÝKRESU | SITUACE STAVBY - NOVÝ STAV | | | MĚŘÍTKO: 1:500 / Č. VÝKRESU: D2.2 |