


VÝKAZ DOSAVADNÍHO A NOVÉHO STAVU ÚDAJŮ KATASTRU NEMOVITOSTÍ															
Dosavadní stav				Nový stav											
Označení pozemku parc. číslem	Výměra parcely		Druh pozemku	Označení pozemku parc. číslem	Výměra parcely		Druh pozemku	Typ stavby	Způs. ujednání výměr	Porovnání se stavem evidence právních vztahů					
	ha	m²			ha	m²				Způsob využití	Způsob využití	Díl přechází z pozemku označeného v		Číslo listu vlastnictví	Výměra dílu
			Způsob využití							katastru nemovitostí	stávající poz. evidence		ha	m²	
3437	12	10	zast. pl.	3437	12	10	zast. pl.	bez č.p./č.e. obč. vyb.	0			3265			
3439/1	9	92	ostat. pl. jiná plocha	3439/1	7	80	ostat. pl. jiná plocha		0	3439/1		10001	7	80	
				3439/6	2	07	ostat. pl. jiná plocha		0	3439/1		10001	2	07	
				3439/7		5	ostat. pl. jiná plocha		0	3439/1		10001		5	
3439/5	54	48	ostat. pl. ostat. komunikace	3439/5	54	48	ostat. komunikace		0			10001			
384/1	54	29	ostat. pl. silnice	384/1	54	29	ostat. pl. silnice		0			10001			
	1	30 79			1	30 79									

<b>GEOMETRICKÝ PLÁN</b> <b>pro</b> průběh vytyčené nebo vlastníky zpřesněné hranice pozemku, oprava geometrického a polohového určení nemovitosti a rozdělení pozemku	Geometrický plán ověřil úředně oprávněný zeměměřický inženýr:	Stejnopis ověřil úředně oprávněný zeměměřický inženýr:
	Jméno, příjmení: Ing. Zbyněk Červinka	Jméno, příjmení:
	Číslo položky seznamu úředně oprávněných zeměměřických inženýrů: 1696/1997	Číslo položky seznamu úředně oprávněných zeměměřických inženýrů:
	Dne:	Dne:
	Naležitostmi a přesností odpovídá právním předpisům	Tento stejnopis odpovídá geometrickému plánu v elektronické podobě vloženému v dokumentaci katastrálního úřadu
Vyhotovitel: <b>MapKart s.r.o.</b> Souhrady 4, 625 00 Brno IČO: 25572822	Katastrální úřad souhlasí s očíslováním parcel.	Ověření stejnopisu geometrického plánu v listinné podobě.
Číslo plánu: 4000-260/2022	<b>NÁVRH GP</b>	
Okres: Brno – město		
Obec: Brno		
Kat. území: Bystřec		
Mapový list: DKM (Tišnov 1-8/12)		
Dosavadním vlastníkům pozemků byla poskytnuta možnost seznámit se v terénu s průběhem navrhovaných nových hranic, které byly označeny předepsaným způsobem		

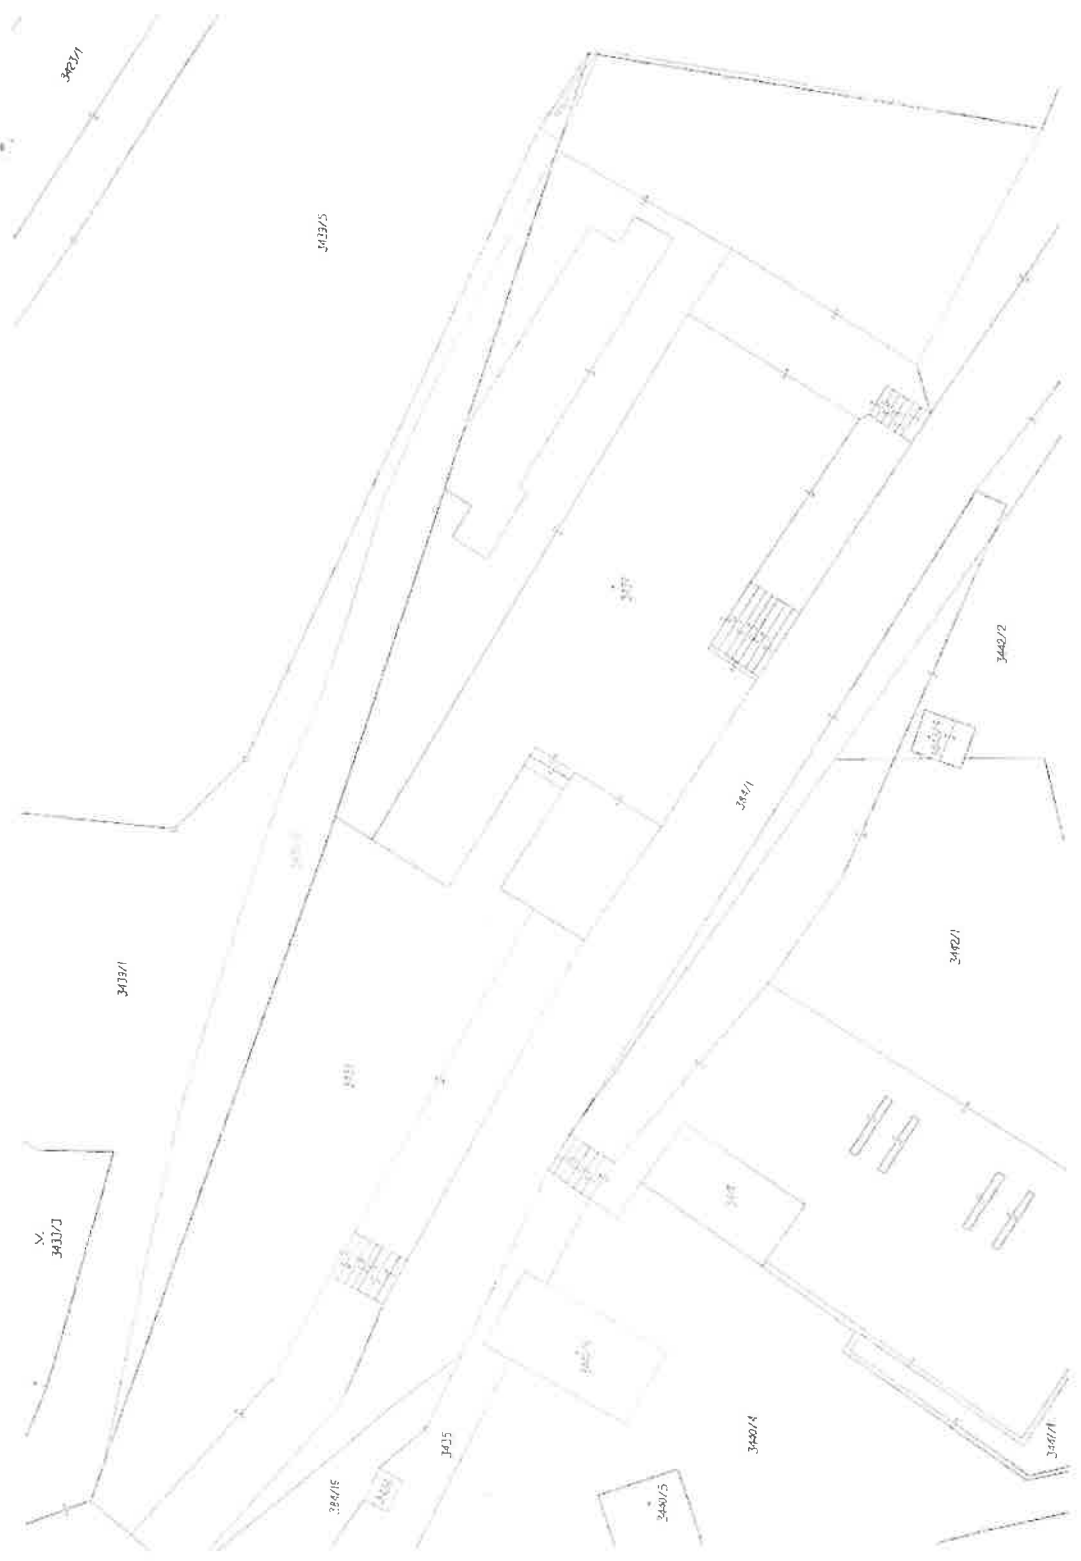

Handwritten signature or mark.