


Příloha č. 1


Pozn.: Stavba bude realizována v souladu s §79 zákona 183/2006 , odst. 2 , písm. s),  
stavbou nebudou překročena stávající ochranná pásma rekonstruovaného vedení.

PROJEKTANT	KRESLIL	KONTROLOVAL	   	
Kořínek	Kořínek	Ing. Křížan		
INVESTOR	Vodafone Czech Republic a.s.			
MÍSTO STAVBY	Brno, k.ú. Bystrc		FORMÁT	4xA4
STAVBA: FTTS Brno, BMOPA, rekonstrukce			DATUM	08/2023
			ÚČEL	PD-REKO
			MĚŘITKO	1:500
			Č.ZAKÁZKY	231 223 039
			Č.ARCHIVNÍ	231 223 039
NÁZEV VÝKRESU	KATASTRÁLNÍ SITUAČNÍ VÝKRES		ČÍSLO KOPIE	ČÍSLO VÝKRESU 02

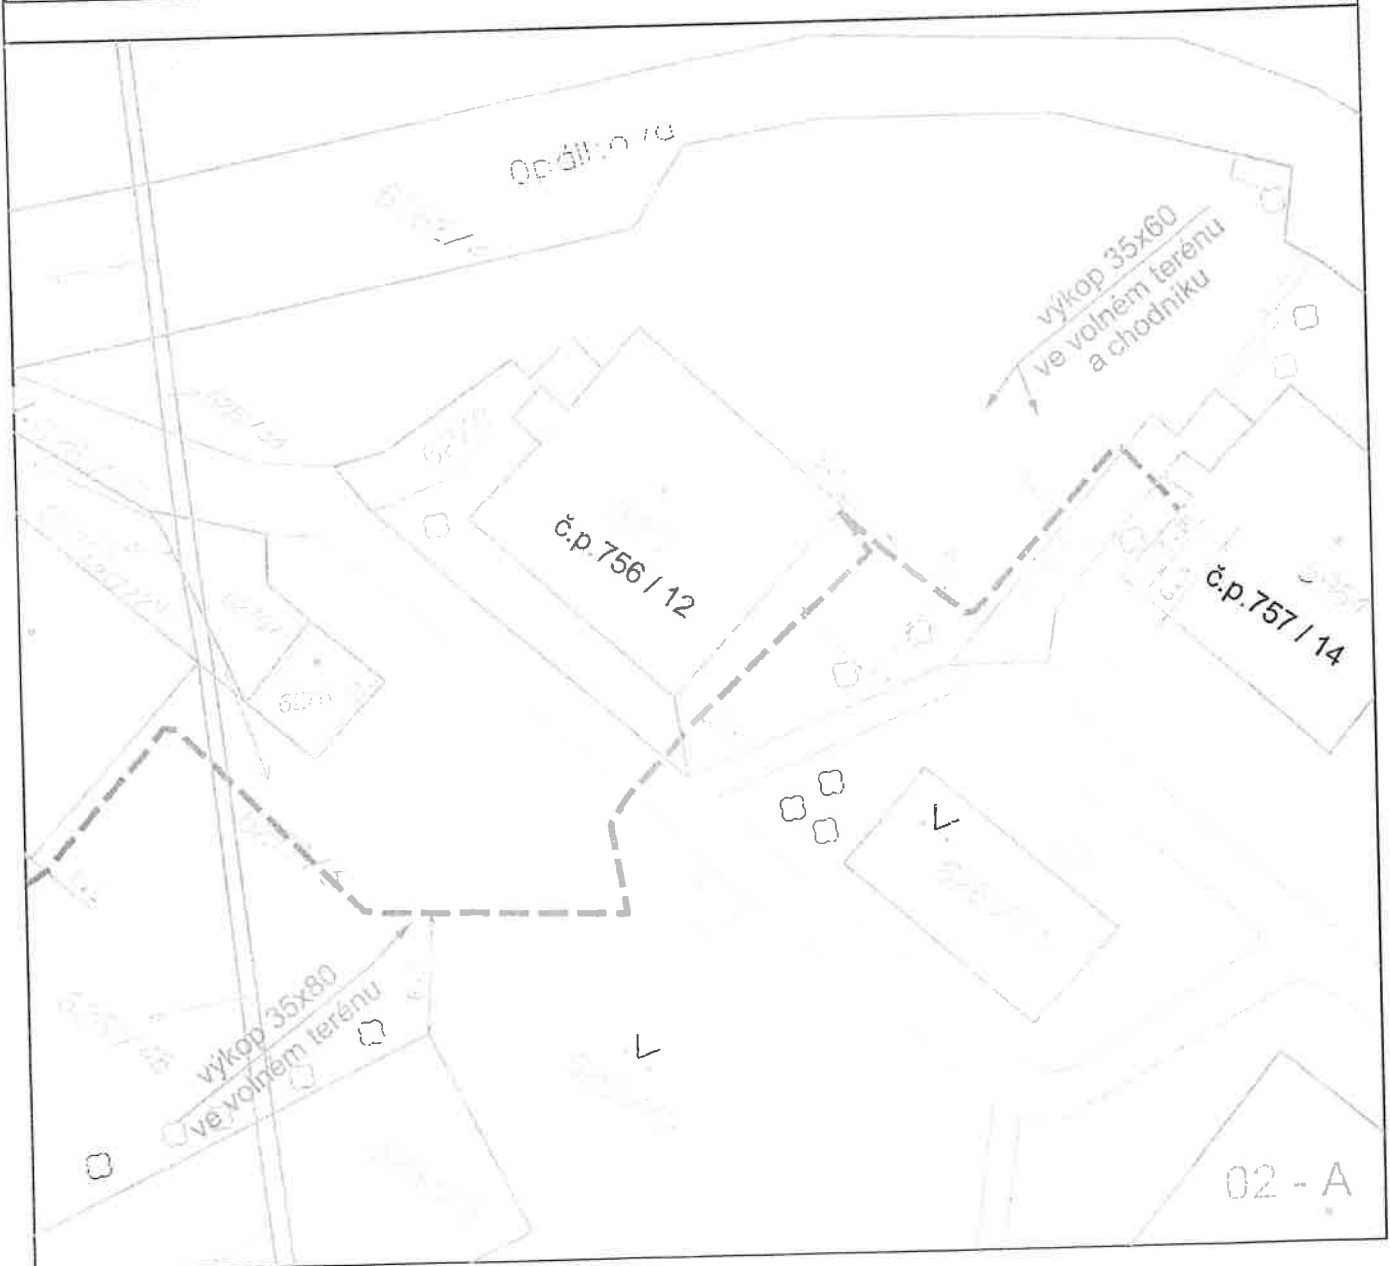


# LEGENDA:

----- TRASA SEK - REKONSTRUKCE / VÝMĚNA VEDENÍ

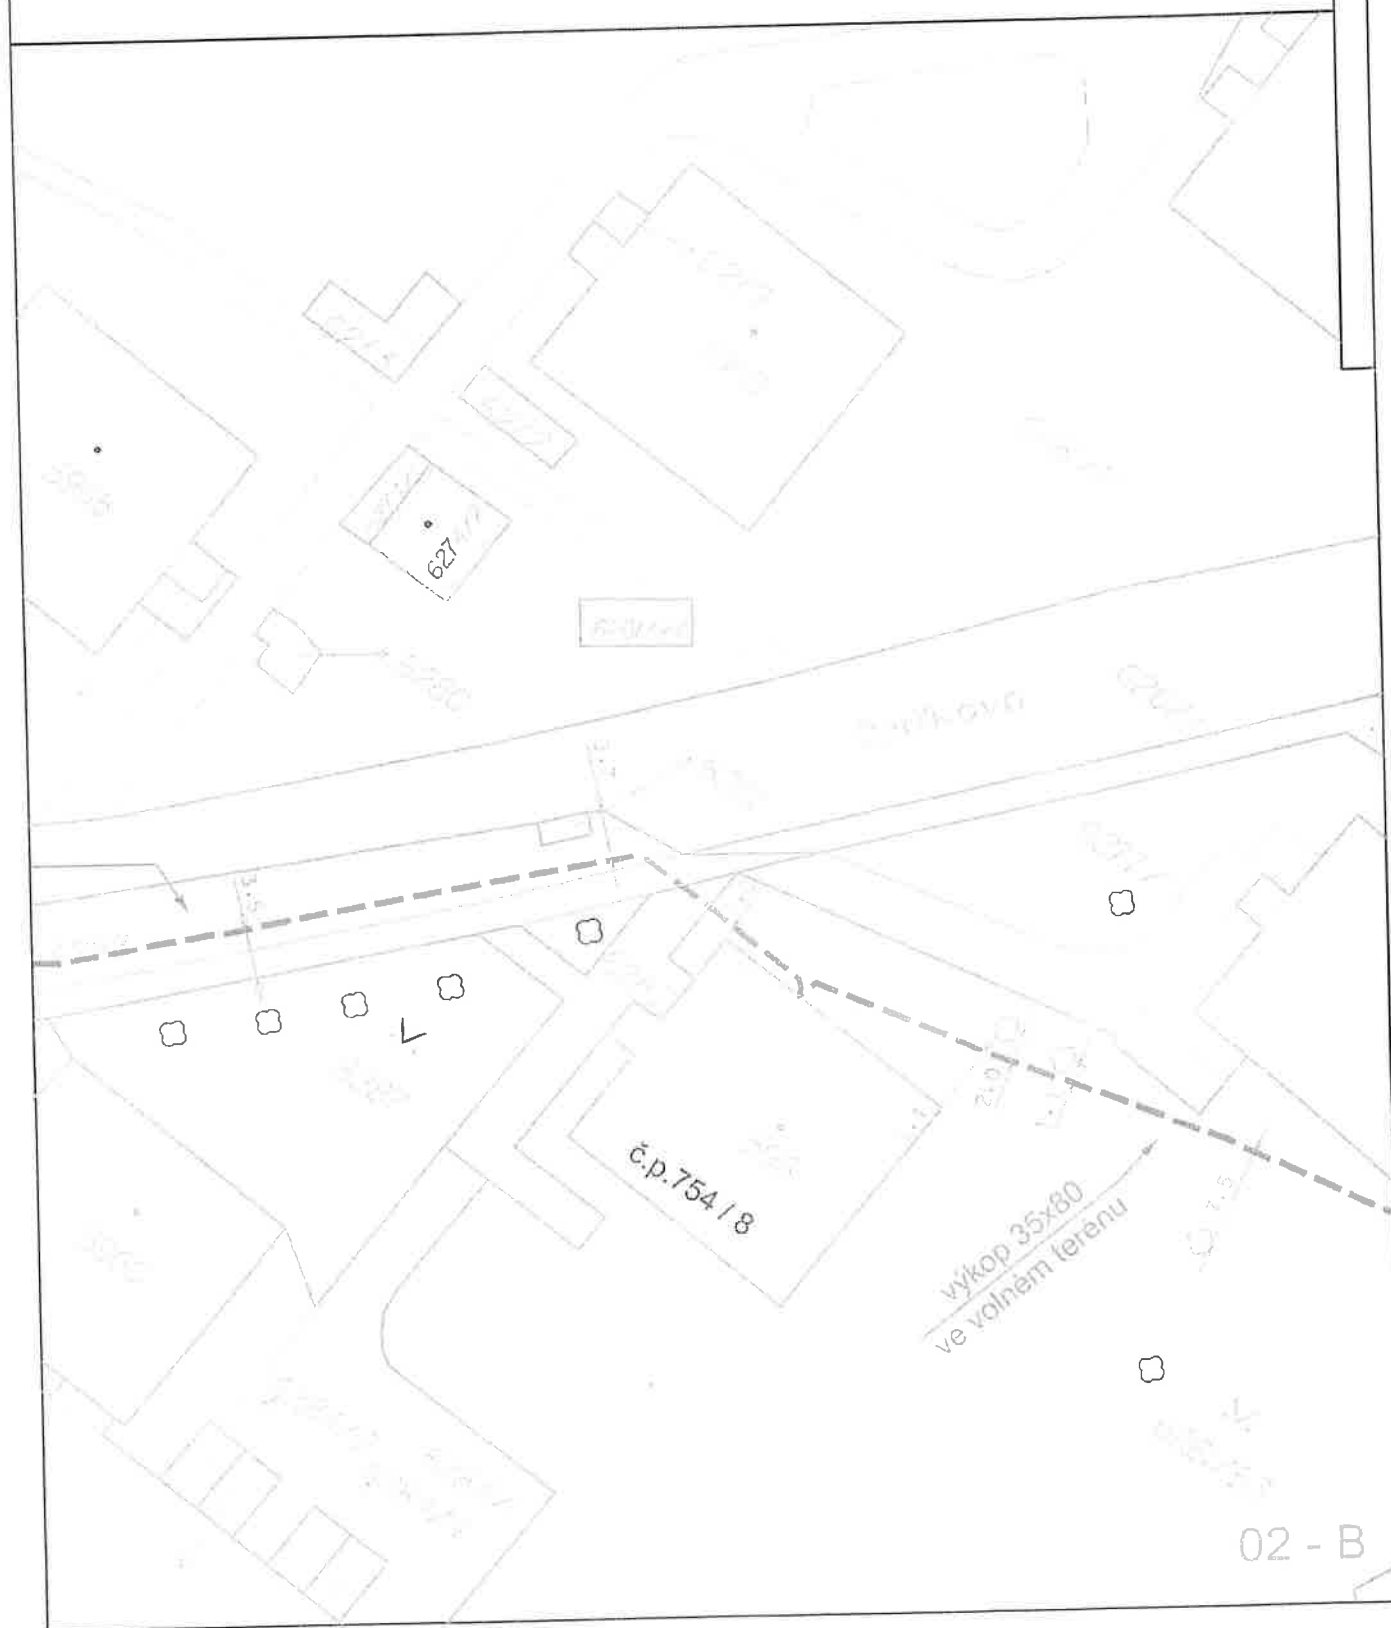


02 - B

ke

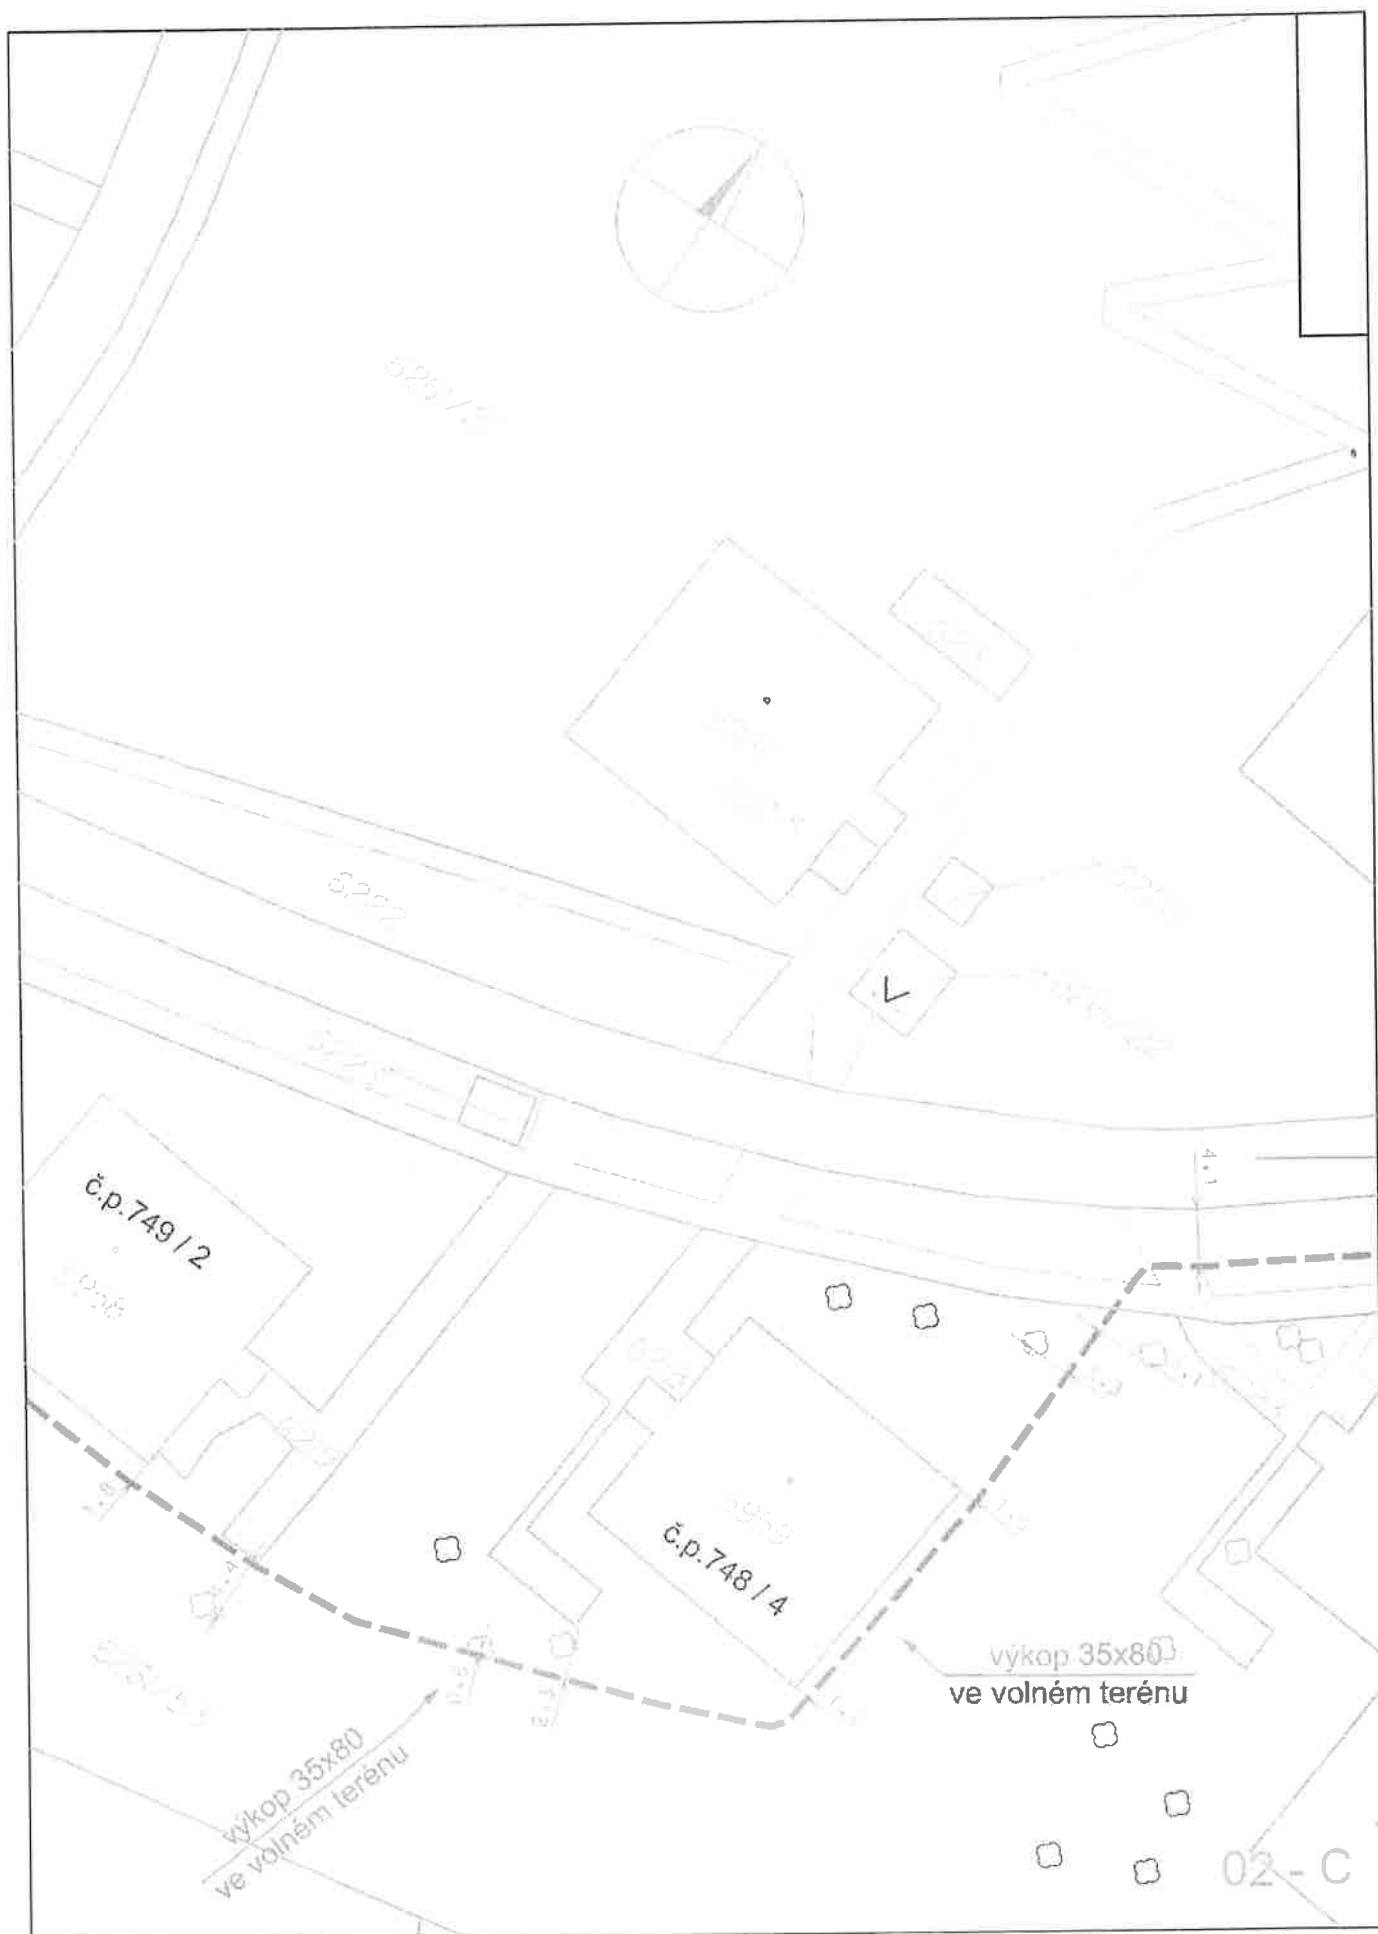

Handwritten signature or mark.

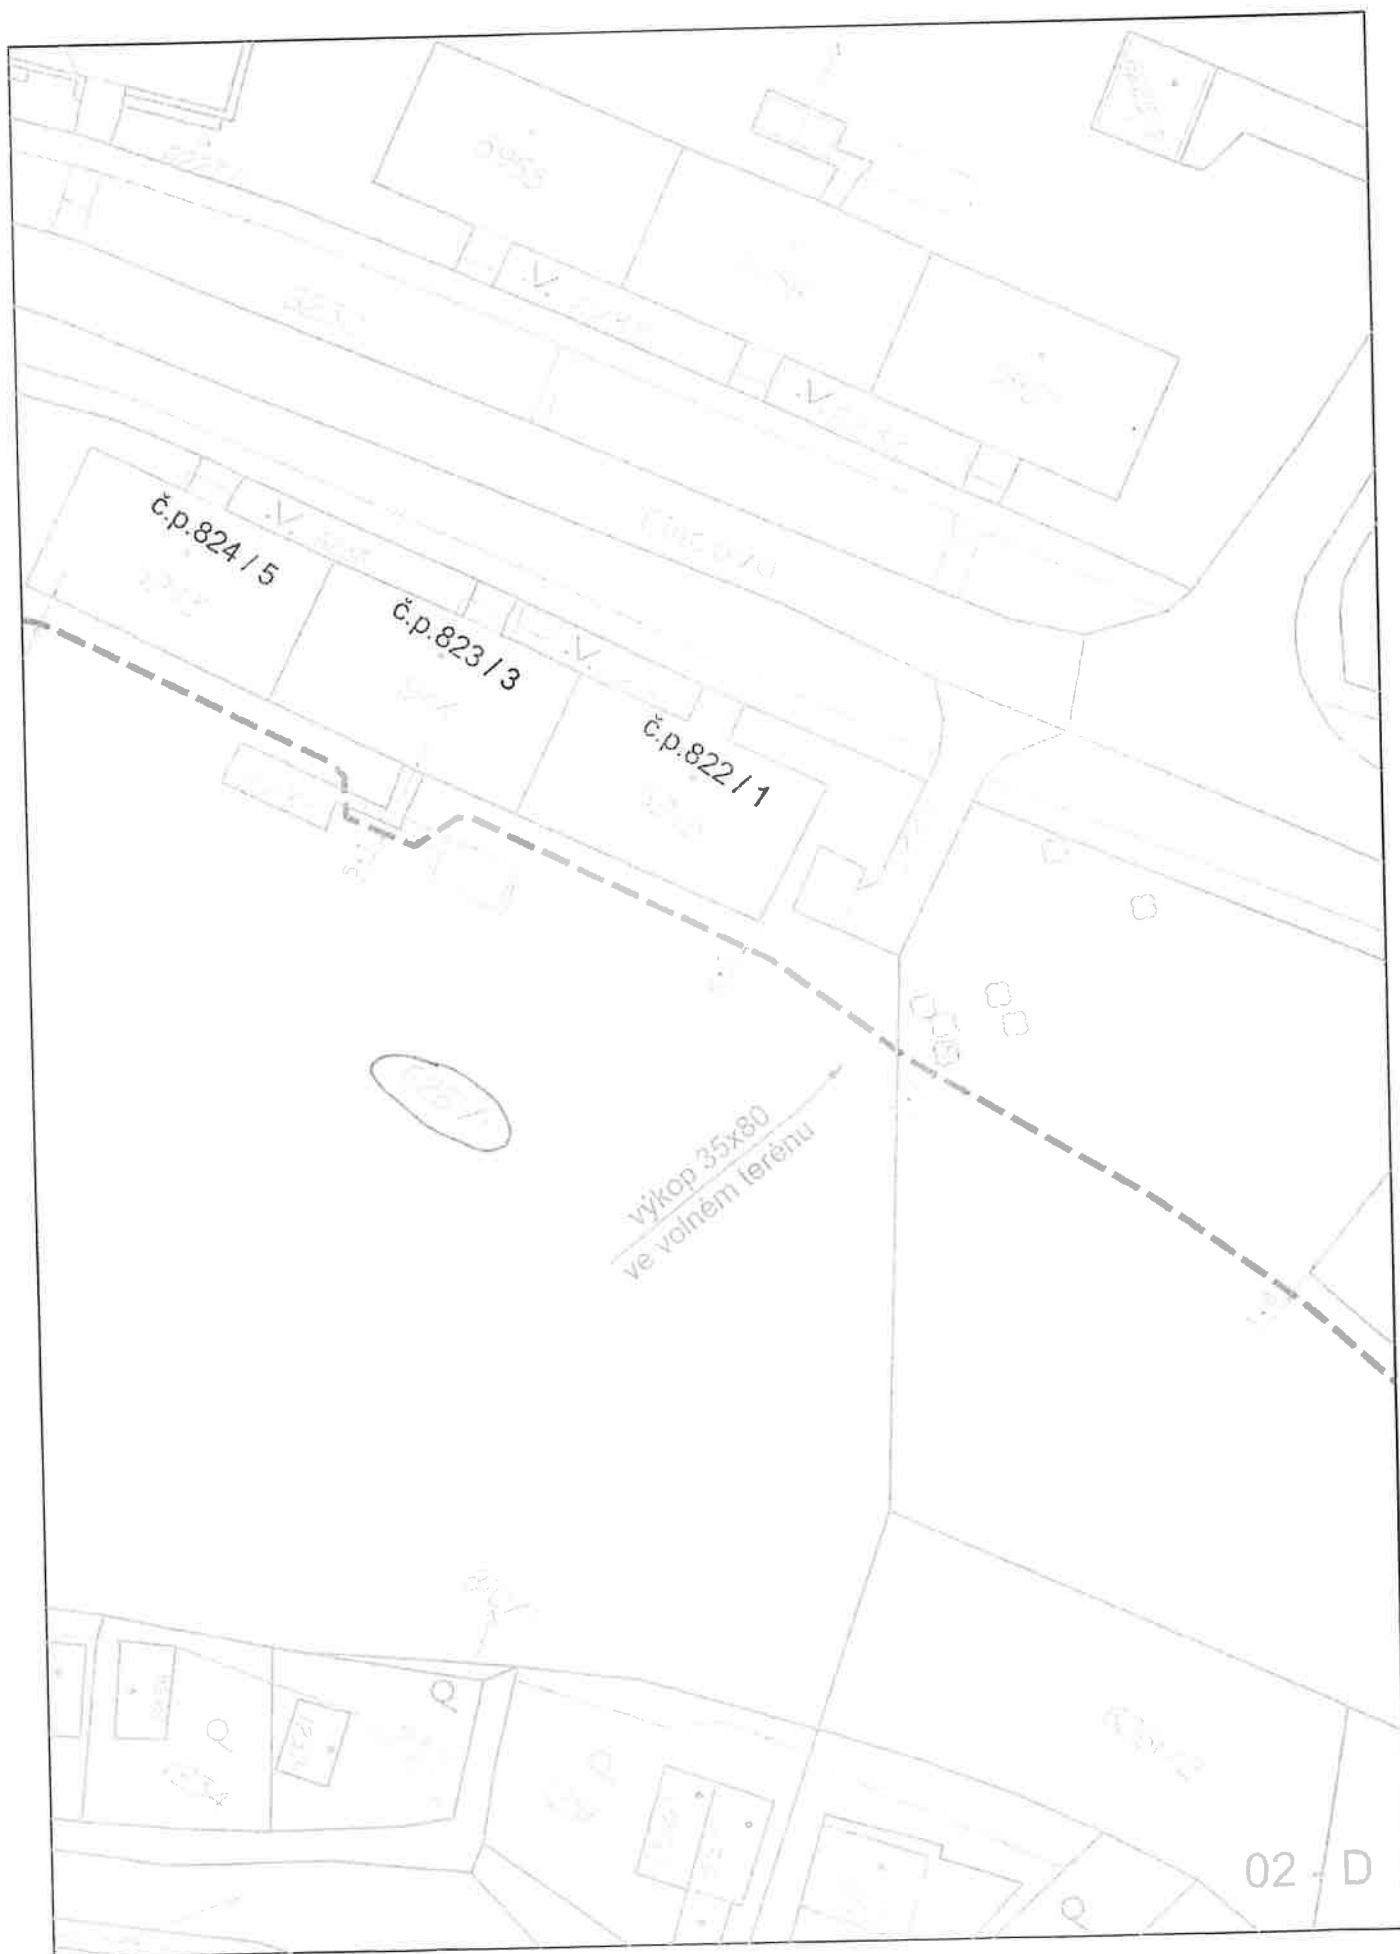

Handwritten signature or mark.



ky