
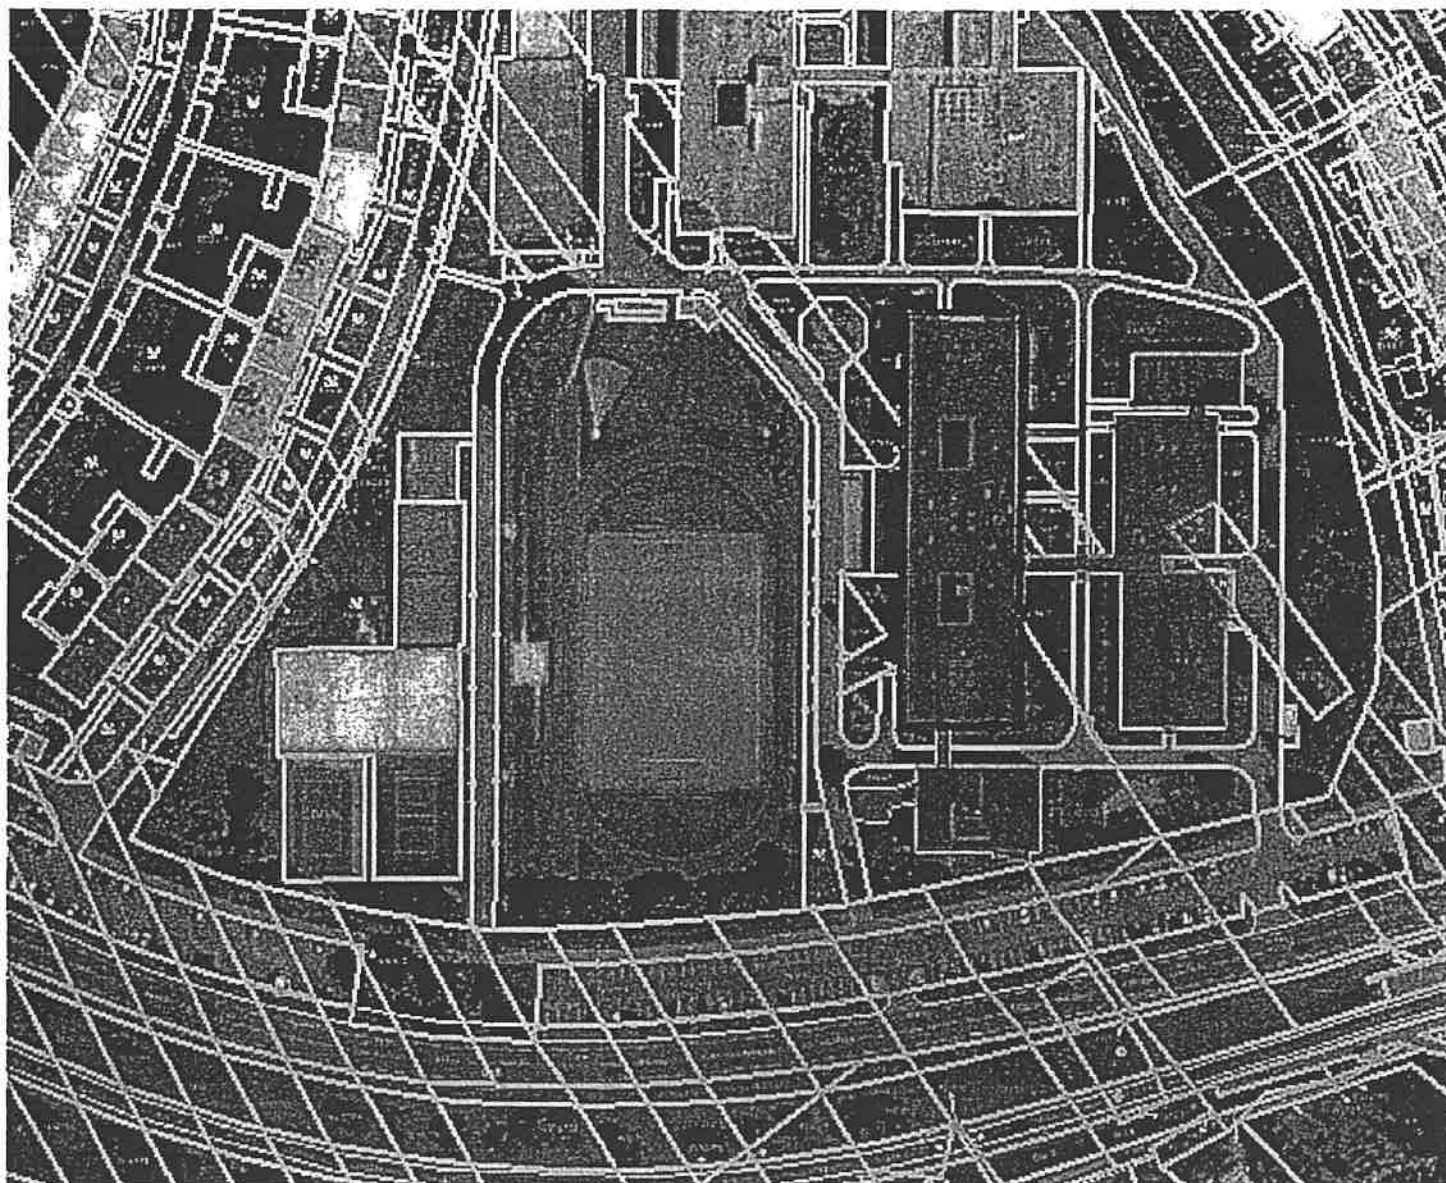


ZODPOVĚDNÝ PROJEKTANT: ING. EVA PAPOUŠKOVÁ		VYPRACOVAL: ING. TEREZA KANIOVÁ			
INVESTOR: SAKO Brno SOLAR a.s. Jedovnická 4247/2, 628 00 Brno-Židenice					
MÍSTO STAVBY: Vejrostova 1066/1, 635 00 Brno-Bystrc, městská část Brno-Bystrc				FORMÁT:	A3
NÁZEV AKCE: FVE ZŠ Vejrostova - 99,64 kWp				DATUM:	08/2023
NÁZEV VÝKRESU: SITUAČNÍ VÝKRES ŠIRŠÍCH VZTAHŮ				STUPEŇ:	DSP + DŮŘ
				ČÍSLO ZAKÁZKY:	23-300-007
				MĚŘÍTKO:	ČÍSLO VÝKRESU:
				1:1000	C.01



SOUHLAS S PROVEDENÍM STAVBY:

Dle §184a stavebního zákona souhlasíme s umístěním a provedením stavebního záměru FVE ZŠ Vejrostova na objekt ZŠ Vejrostova, který je svěřen do majetku Statutárního města Brna.

V Brně dne 25. 1. 2024

Statutární město Brno, MC Brno-Bystřice

LEGENDA:

— HRANICE PARCEL

REŠENÁ STAVBA

JUDr. Tomáš Kratochvíl
starosta MC Brno-Bystřice

Souhlas se stavebním záměrem na pozemku p.č. 1938/482, jehož součástí je stavba školy č.p. 1066, v k.ú. Bystřice byl projednán v R 9/15. - bod 5.2.04 ze dne 24. 1. 2024.