


LEGENDA STAVAJICICH INŽENÝRSKÝCH SÍTÍ

EL. TRASA NN, PODZEMNÍ, E.ON
 KANALIZACE DEŠTOVÁ, BVK, DSP
 KANALIZACE SPLAŠKOVÁ, BVK, DSP
 VODOVOD, BVK, DSP
 PLYNOVOD NTL, CASNET
 KABEL VO, ISB, DSP
 PAROVOD, TEPLÁRNY
 TELEFONNÍ A OPTICKÉ KABELY
 8001

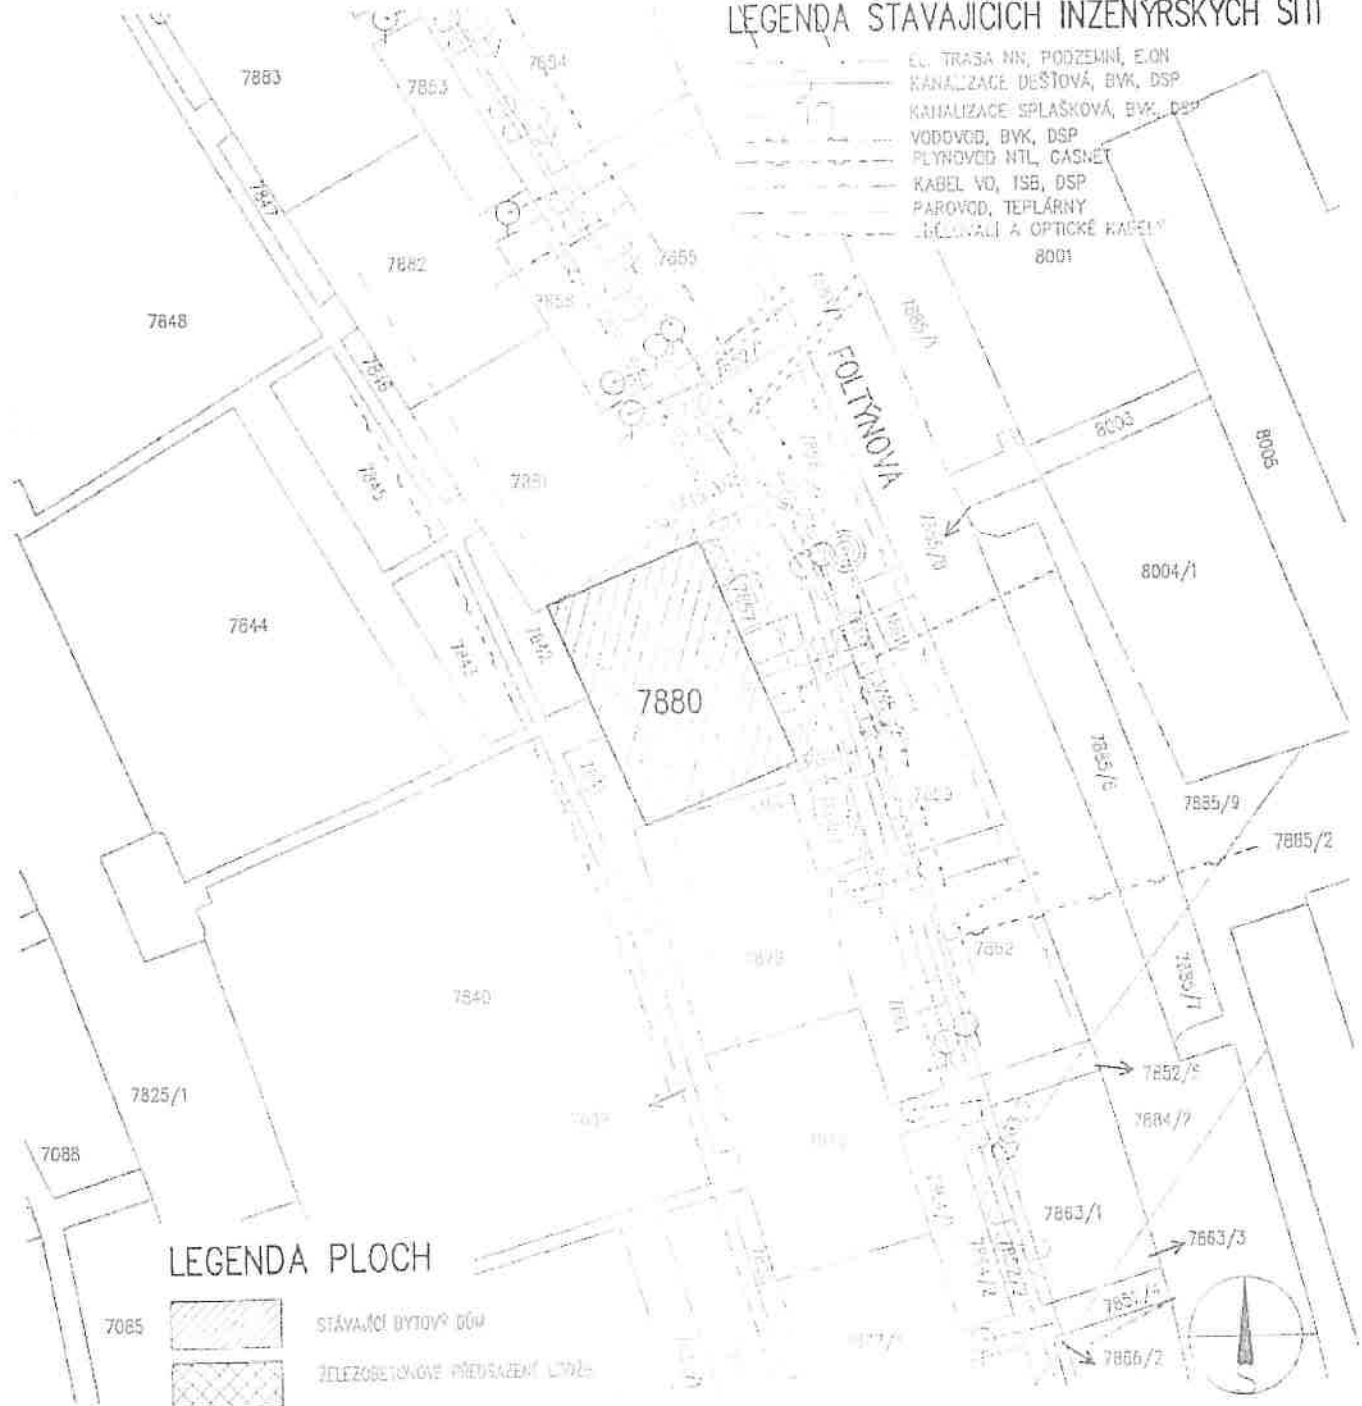

LEGENDA PLOCH

7085 STÁVAJÍCÍ BYTOVÝ DŮM
 ŽELEZOBETONOVÉ PŘEDSAZENÍ LODŽIE

+0,000 VZTAŽENA KE STÁVAJÍCÍMU ÚH

ZODPOVĚDNÝ PROJEKTANT	ING. TOMÁŠ FOLTÝN	MICHAELA VELČEROVÁ	Ing. TOMÁŠ FOLTÝN autorizovaný inženýr pro pozemní stavby Pusova 1660, 763 61 NÁPAJEDLA mo: 736 675 273 E-mail: foltyn@mmli.cz www.foltyn-tomas.cz, IDschránky: vwzhx3z
MÍSTO STAVBY	K.Ú. BYSTRČ, PARCELA 7880, FOLTÝNOVA 1023/8, BYSTRČ, BRNO		
INVESTOR	SPOLEČENSTVÍ VLASTNÍKŮ JEDNOTEK DOMU FOLTÝNOVA 8		
AKCE	PŘÍSTAVBA PŘEDSAZENÝCH ŽEL.BET. LODŽÍ FOLTÝNOVA 1023/8, BYSTRČ, BRNO	DATUM	SRPEN 2024
		STUPEŇ	DSP
		FORMÁT	1 A4
OBSAH	C.3 KOORDINAČNÍ SITUAČNÍ VÝKRES	VEŠTÍTKO	ČÍSLO VÝKRESU
		1:500	-

[Handwritten signature]