


LEGENDA STAVAJICICH INŽENÝRSKÝCH SÍTÍ


- EL. TRASA NN, PODZEMNÁ, E.ON
- KANALIZACE DEŠŤOVÁ, BVK, DSP
- KANALIZACE SPLAŠKOVÁ, BVK, DSP
- VODOVOD, BVK, DSP
- PLYNOVOD NTL, GASNET
- KABEL VO, TSB, DSP
- PAROVOD, TEPLÁRNY
- STŘELOVACÍ A OPTICKÉ KABELY

8001

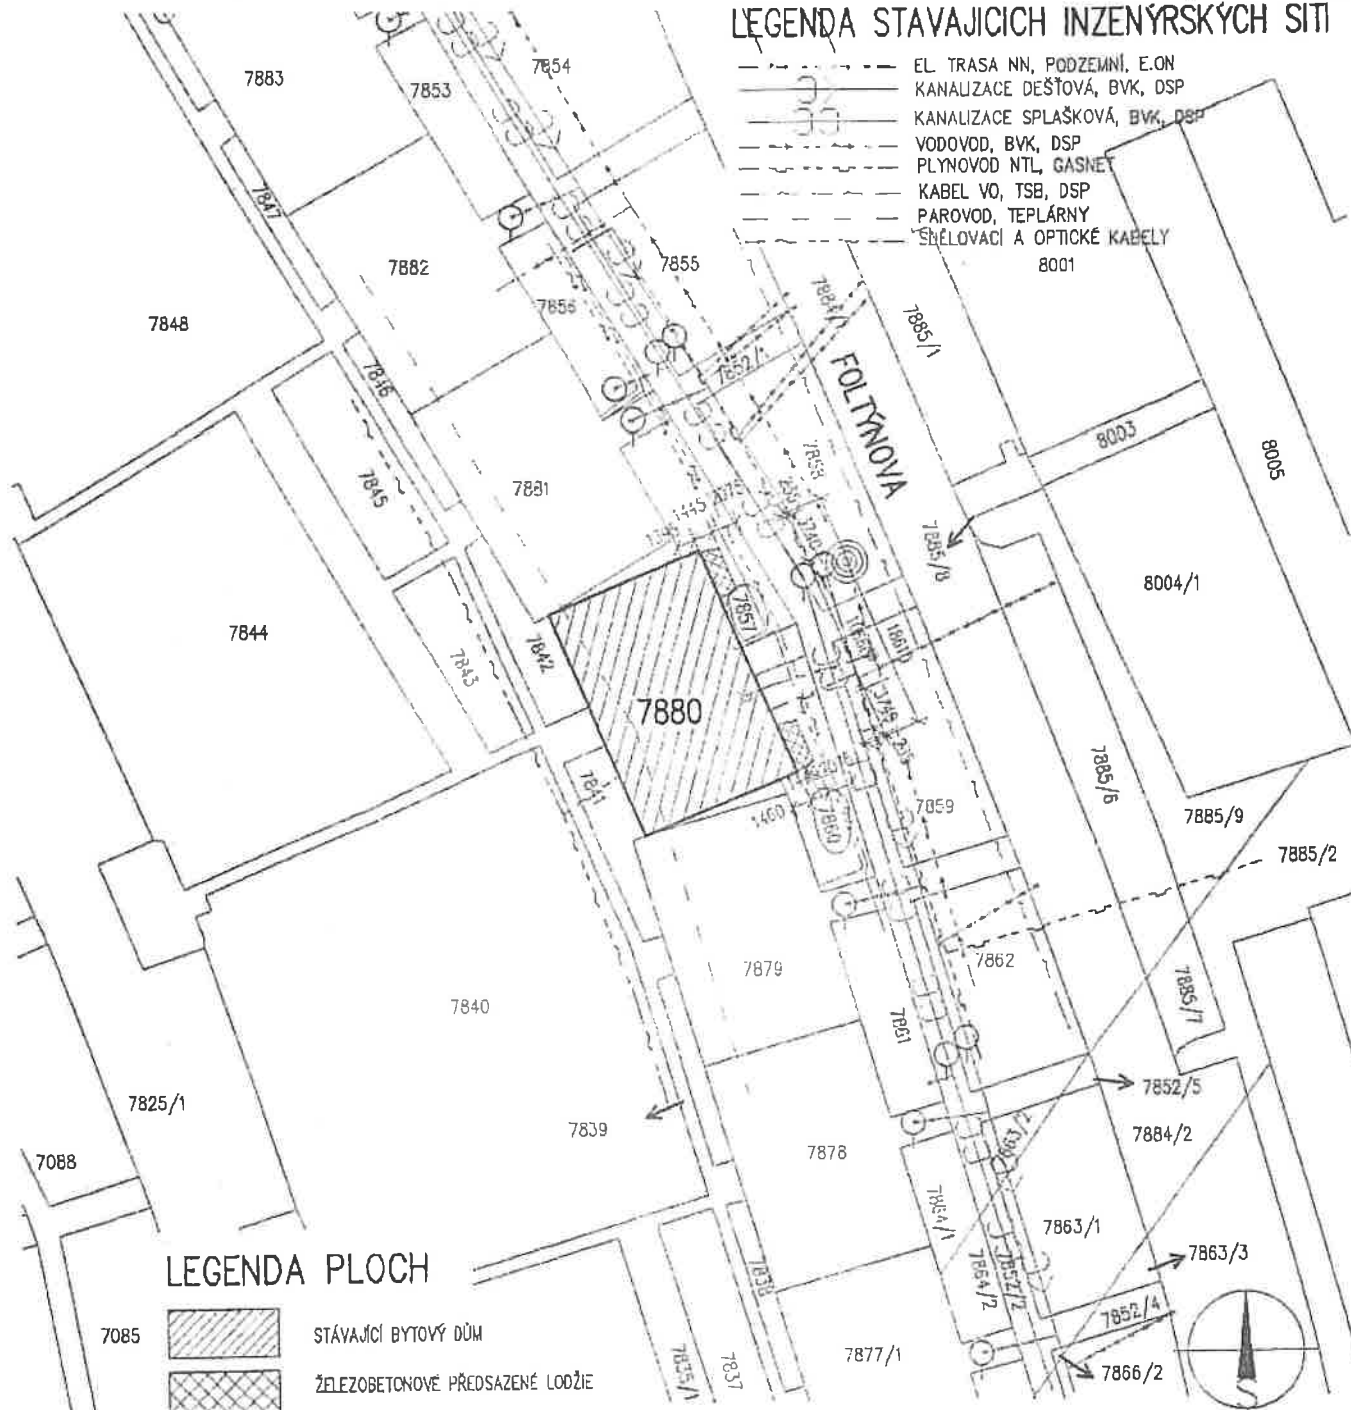

LEGENDA PLOCH

7085

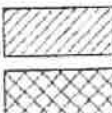

STÁVAJÍCÍ BYTOVÝ DŮM

ŽELEZOBETONOVÉ PŘEDSAZENÉ LODŽIE

±0,000 VZTAŽENA KĚ STÁVAJÍCÍMU INP

ZODPOVĚDNÝ PROJEKTANT	PROJEKTANT	Ing. TOMÁŠ FOLTÝN	
ING. TOMÁŠ FOLTÝN	MICHAELA VELČEROVÁ	autorizovaný inženýr pro pozemní stavby	
MÍSTO STAVBY : K.Ú. BYSTRČ, PARC.Č.7880, FOLTÝNOVA 1023/8, BYSTRČ, 63500 BRNO		Husova 1660, 763 61 NÁPAJEDLA	
INVESTOR : SPOLEČENSTVÍ VLASTNÍKŮ JEDNOTEK DOMU FOLTÝNOVA 6		mob. 736 675 275	
AKCE		E-mail foltyn@mail.cz	
PŘÍSTAVBA PŘEDSAZENÝCH ŽEL.BET. LODŽÍ		www.foltynomas.cz, IDSchránky : vwzhx3z	
FOLTÝNOVA 1023/8, BYSTRČ, BRNO		DATUM	SRPEN 2024
OBSAH		STUPEŇ	DSP
C.3 KOORDINAČNÍ SITUAČNÍ VÝKRES		FORMÁT	1 A4
		MĚŘITKO	ČÍSLO VÝKRESU
		1:500	-

LN