


RAZÍTKO:

<b>POLICIE ČESKÉ REPUBLIKY</b>	
Městské ředitelství policie Brno	
Dopravní inspektorát, pracoviště dopravního inženýrství	
Odsouhlaseno dne:	23.05.2024
Pod č. j.:	KRPB-109713-2/ČJ-2024-0602DI
v kontextu č. j.:	KRPB-145686-1/ČJ-2021-0602DI
Dle § 77 z. č. 361/2000 Sb.	
§ 25 z. č. 13/1997 Sb.	

PŘEHLEDOVÁ MAPA:

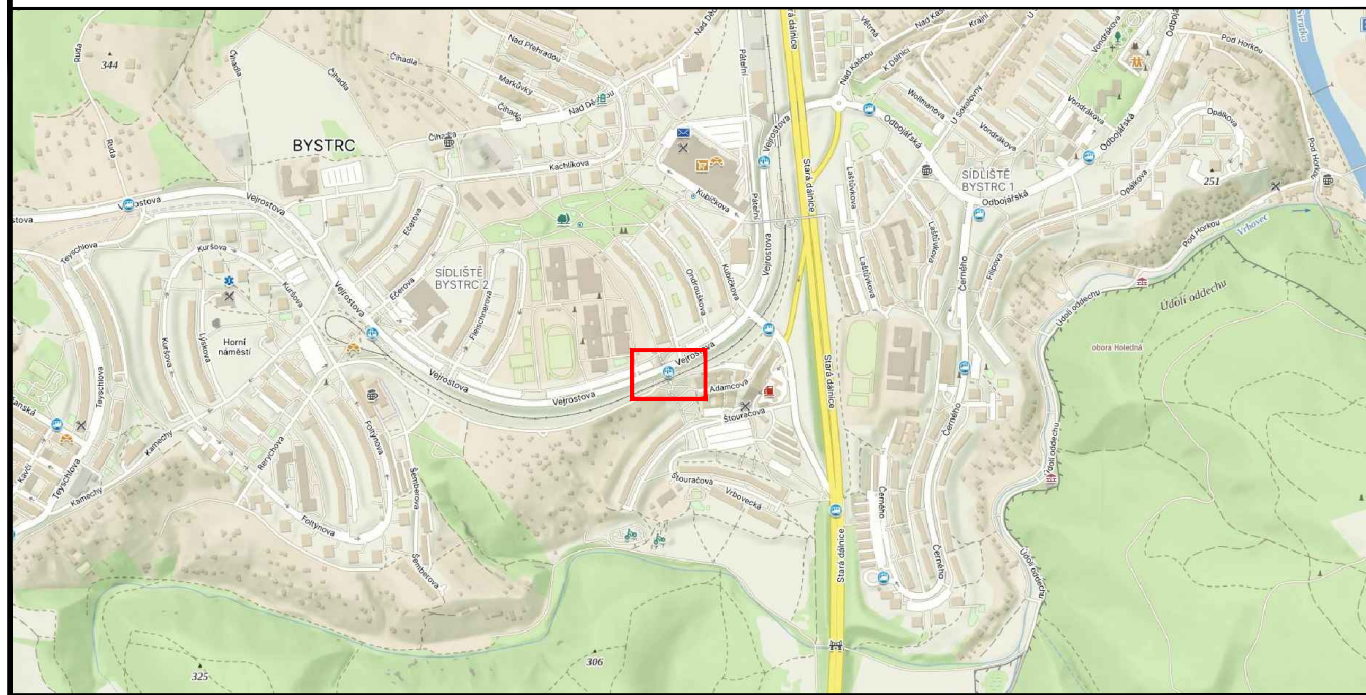

LEGENDA:

- |  |                                     |  |  |
|--|-------------------------------------|--|--|
|  | STÁVAJÍCÍ SVISLÉ DZ                 |  | PŘECHODNÉ SVISLÉ DZ                          |
|  | STÁVAJÍCÍ SVISLÉ DZ DOČASNĚ ZRUŠENÉ |  | OBCHOZÍ TRASA                                |
|  | STÁVAJÍCÍ VODOROVNÉ DZ              |  | ZÁBOR<br>(PODCHOD PO TT + SCHODY K PODCHODU) |

POZNÁMKA:

- Umístění dopravního značení bude instalováno v souladu s TP č. 65, TP č. 66, TP č. 133 a s ustanovením zákona č. 361/2000 Sb.  
 Otevřené výkopky a pracovní místo bude odpovídajícím způsobem zabezpečeno dle zákona č. 183/2006 Sb. a zásad BOZP.
- TP č.65 (Zásady pro dopravní značení na pozemních komunikacích)
  - TP č.66 (Zásady pro označování pracovních míst na pozemních komunikacích)
  - TP č.133 (Zásady pro vodorovné dopravní značení na pozemních komunikacích)



## SITUACE 1

ZNAKOM s.r.o. – ZENGOVA 2694/4, 615 00 BRNO, TEL. 602 332 710, ZNAKOM@ZNAKOM.CZ, (PRACOVIŠTĚ: RYBNÍČEK 12, 602 00 BRNO)

Vypracoval: Štěpán ŘEZNÍK podpis:	Zodpovědný projektant: Štěpán ŘEZNÍK podpis:	Ředitel/Technická kontrola: Petr Bednář podpis:	 ZNAKOM s.r.o., ZENGOVA 2694/4, 615 00 BRNO
---	--	---	--

Místo:	BRNO, ul. ONDROUŠKOVA, VEJRSTOVA	Číslo zak.:	24Z00876
Komunikace:	místní; účelová	Formát:	A3
Staničení úseku:	–	Datum:	5/2024
Akce:	ONDROUŠKOVA - OPRAVA PODCHODU	Číslo přílohy:	1
Obsah:	PŘECHODNÁ ÚPRAVA PROVOZU		



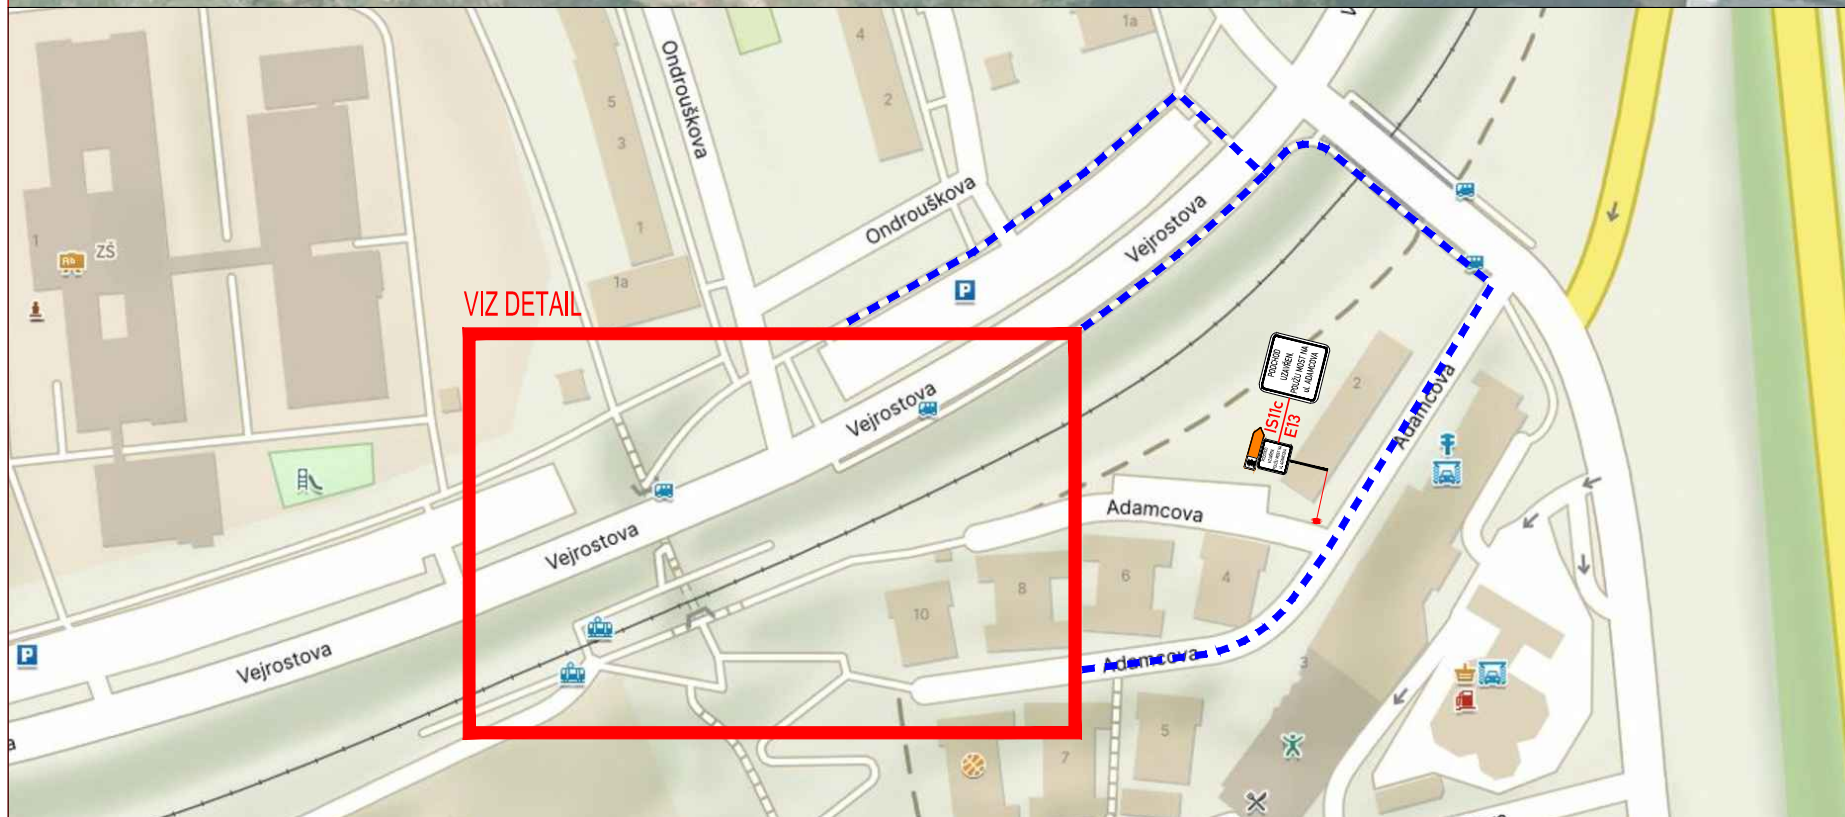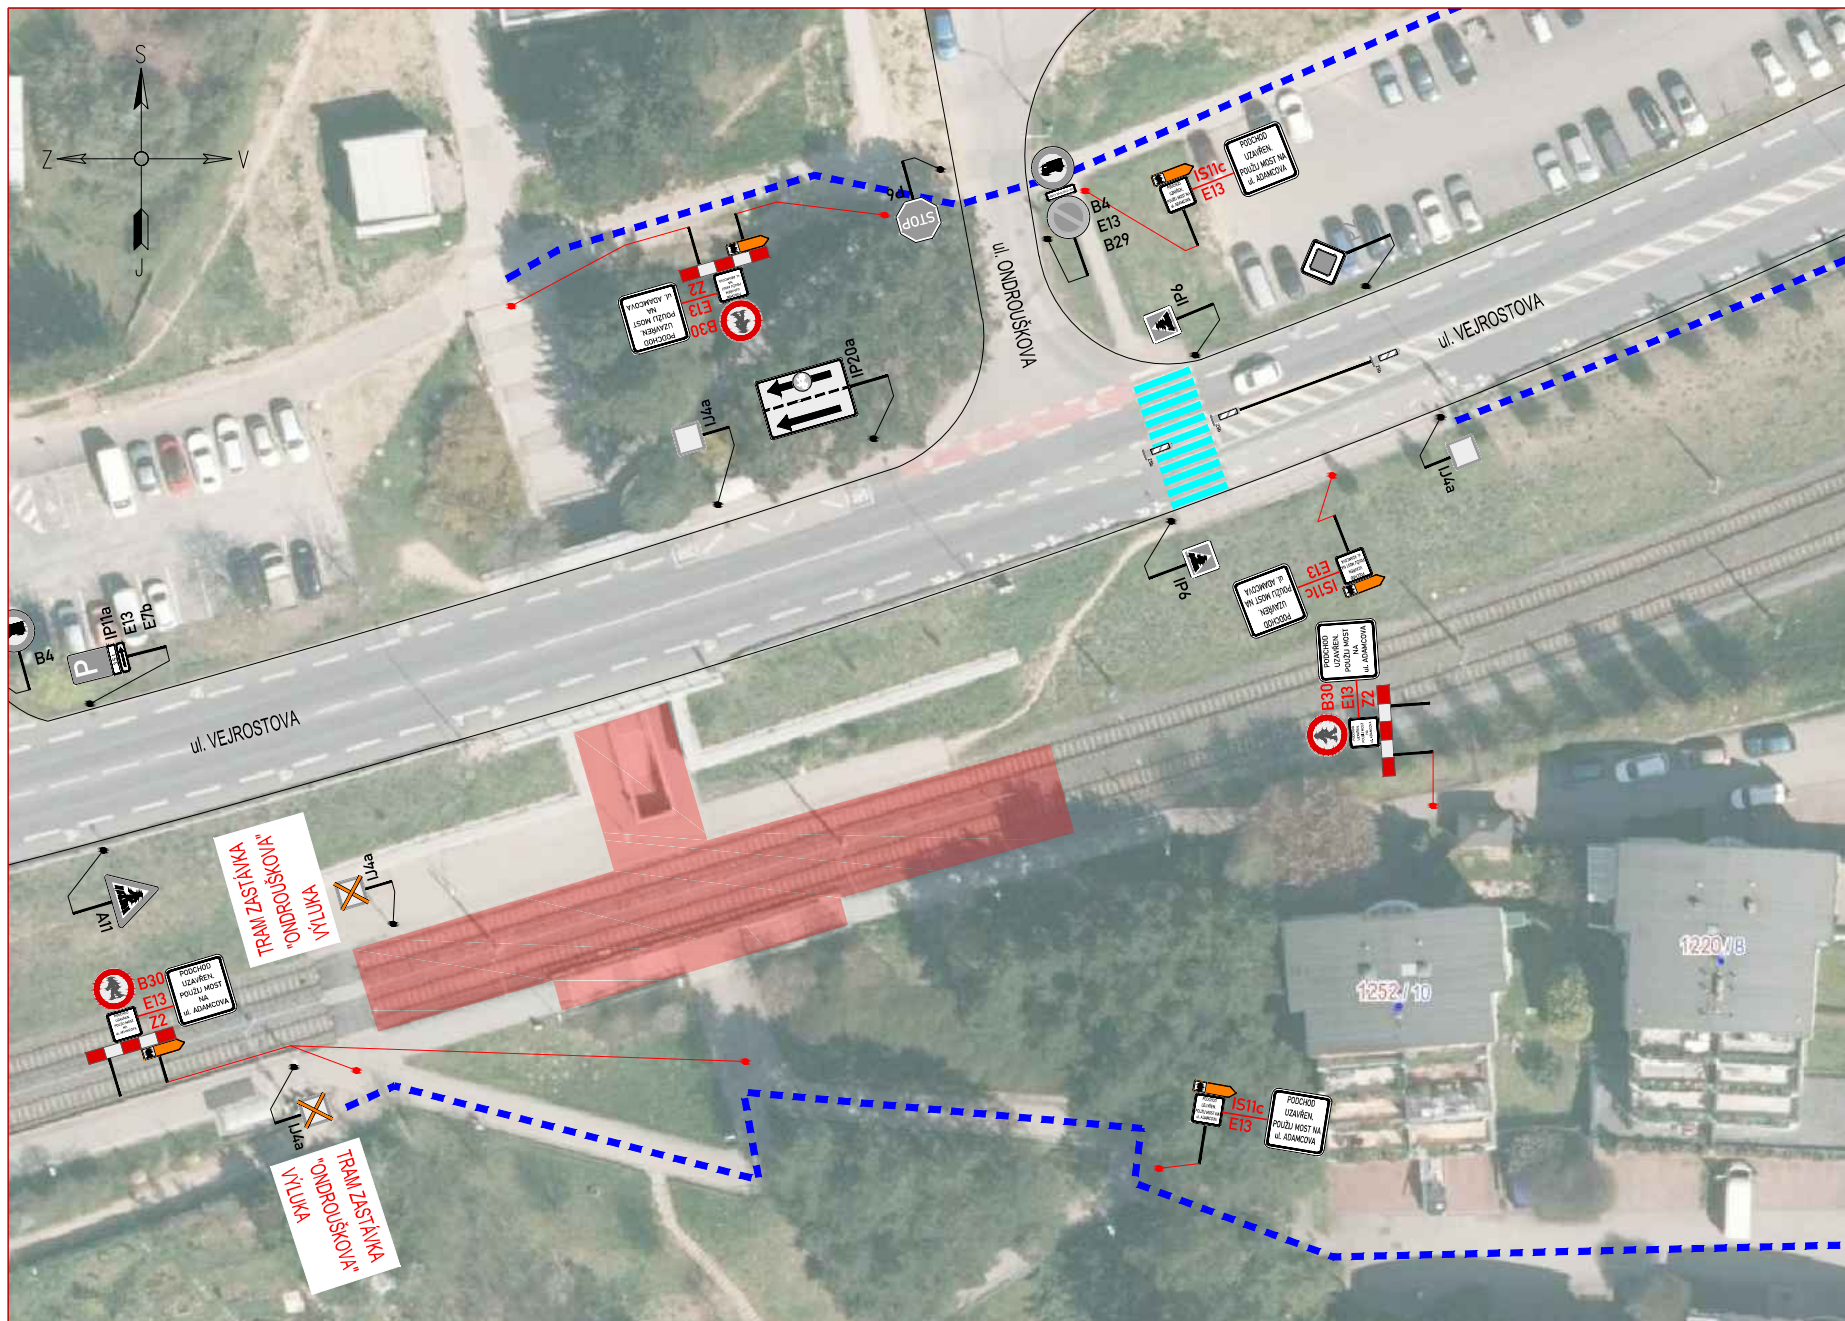

**LEGENDA:**

	STÁVAJÍCÍ SVISLÉ DZ		PŘECHODNÉ SVISLÉ DZ
	STÁVAJÍCÍ SVISLÉ DZ DOČASNĚ ZRUŠENÉ		OBCHOZÍ TRASA
	STÁVAJÍCÍ VODOROVNÉ DZ		ZÁBOR (PODCHOD PO TT + PODCHOD PO VOZOVKOU)


**POZNÁMKA:**  
 Umístění dopravního značení bude instalováno v souladu s TP č. 65, TP č. 66, TP č. 133 a s ustanovením zákona č. 361/2000 Sb.  
 Otevřené výkopky a pracovní místo bude odpovídajícím způsobem zabezpečeno dle zákona č. 183/2006 Sb. a zásad BOZP.

- TP č.65 (Zásady pro dopravní značení na pozemních komunikacích)
- TP č.66 (Zásady pro označování pracovních míst na pozemních komunikacích)
- TP č.133 (Zásady pro vodorovné dopravní značení na pozemních komunikacích)

## SITUACE 2

ZNAKOM s.r.o. – ZENGOVA 2694/4, 615 00 BRNO, TEL. 602 332 710, ZNAKOM@ZNAKOM.CZ, (PRACOVIŠTĚ: RYBNÍČEK 12, 602 00 BRNO)			
Vypracoval: Štěpán ŘEZNÍK podpis:	Zodpovědný projektant: Štěpán ŘEZNÍK podpis:	Ředitel/Technická kontrola: Petr Bednář podpis:	
Místo: BRNO, ul. ONDROUŠKOVA, VEJROSTOVA Komunikace: místní; účelová Staničení úseku: – Akce: ONDROUŠKOVA - OPRAVA PODCHODU			Číslo zak.: 24Z00876 Formát: 297x470 Datum: 5/2024 Číslo přílohy:
Obsah: PŘECHODNÁ ÚPRAVA PROVOZU			<b>2</b>



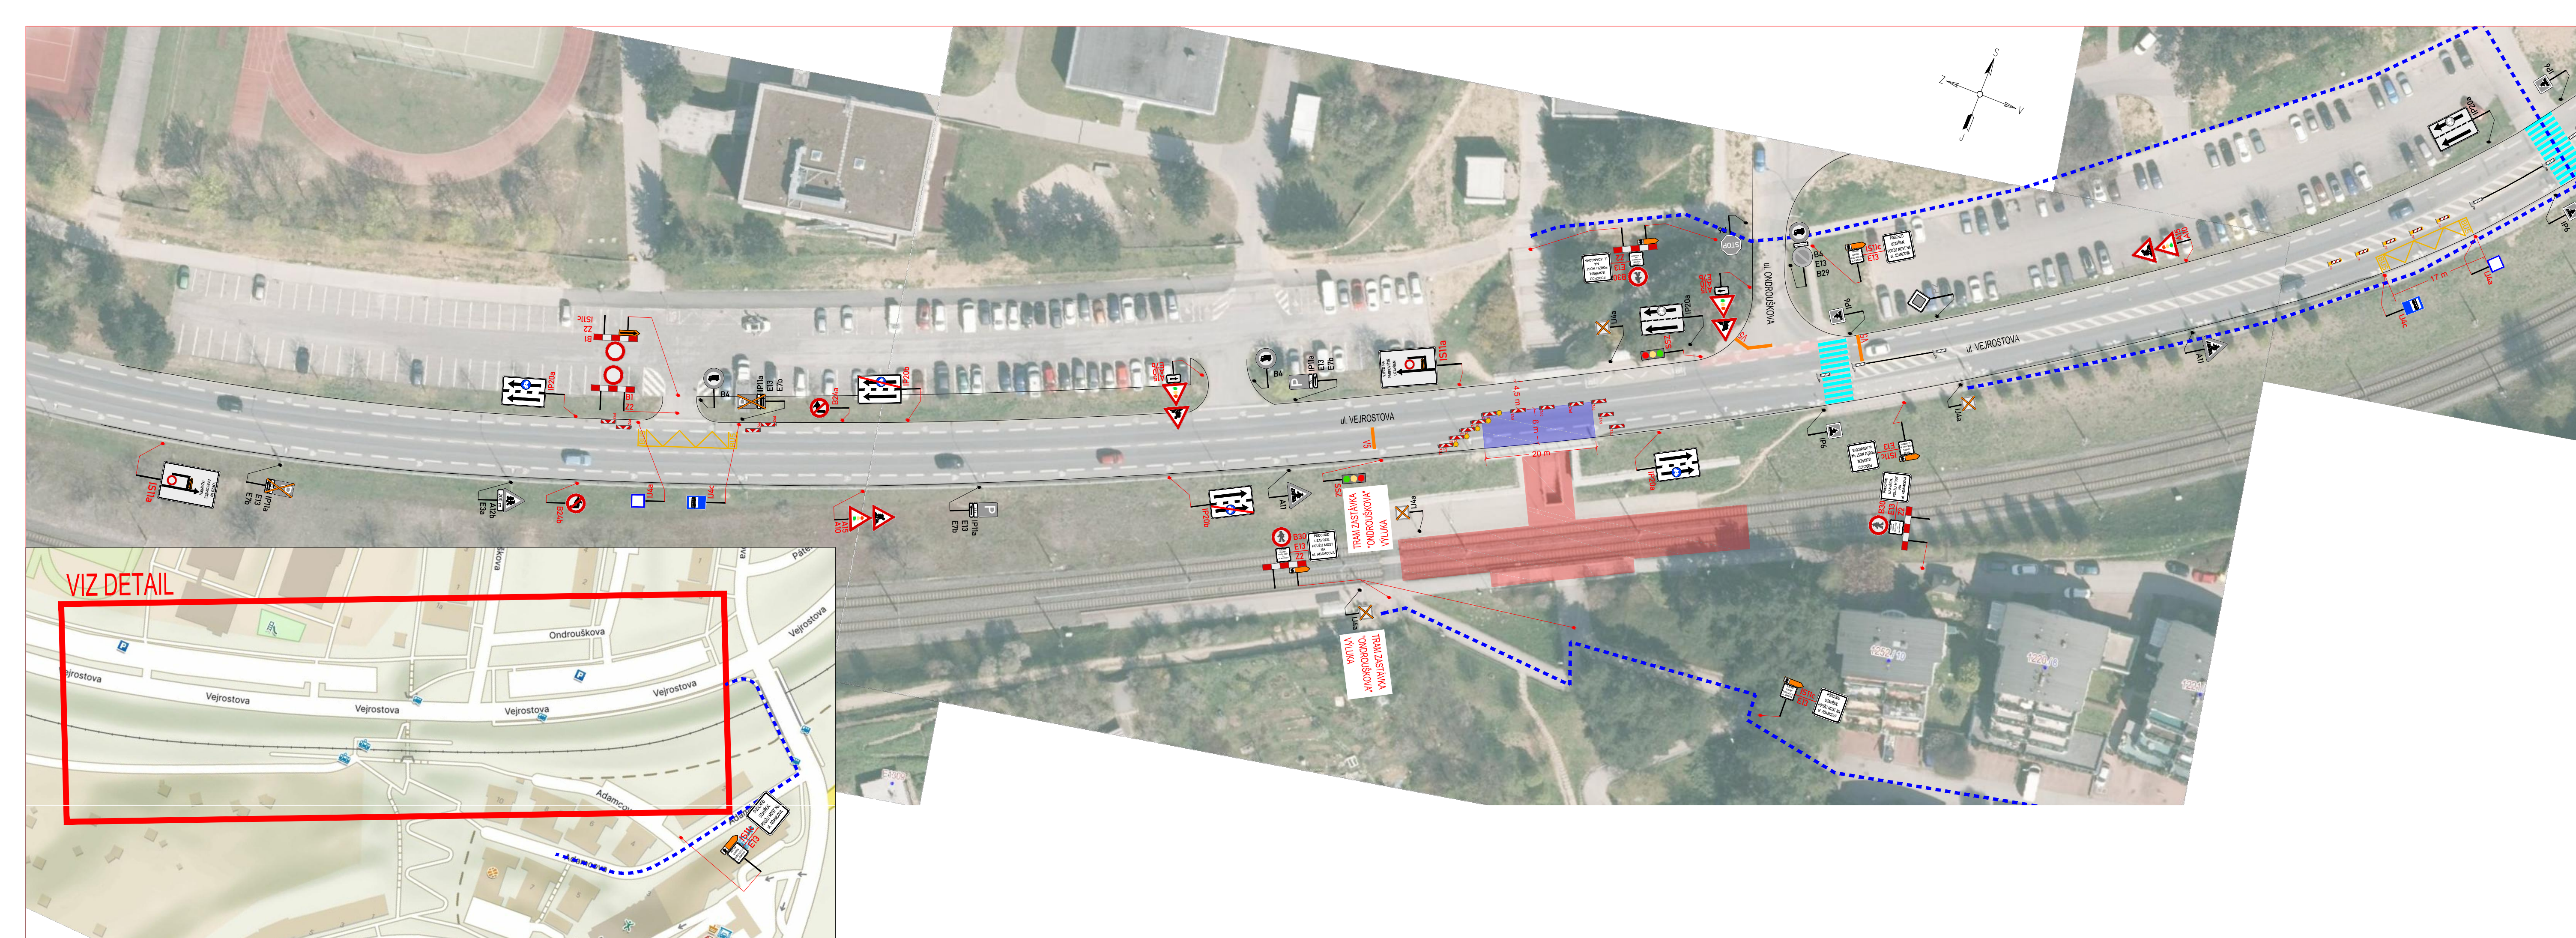

**LEGENDA:**

	STÁVAJÍCÍ SVISLÉ DZ		PŘECHODNÉ SVISLÉ DZ
	STÁVAJÍCÍ SVISLÉ DZ DOČASNĚ ZRUŠENÉ		OBCHOZÍ TRASA
	STÁVAJÍCÍ VODOROVNÉ DZ		ZÁBOR (PODCHOD PO TT + PODCHOD PO VOZOVKOU)
			ZÁBOR (PUMPA + ROZPATKOVÁNÍ; JEŘÁB + ROZPATKOVÁNÍ)

**POZNÁMKA:**  
 Umístění dopravního značení bude instalováno v souladu s TP č. 65, TP č. 66, TP č. 133 a s ustanovením zákona č. 361/2000 Sb.  
 Otevřené výkopy a pracovní místo bude odpovídajícím způsobem zabezpečeno dle zákona č. 183/2006 Sb. a zásad BOZP.  
 - TP č.65 (Zásady pro dopravní značení na pozemních komunikacích)  
 - TP č.66 (Zásady pro označování pracovních míst na pozemních komunikacích)  
 - TP č.133 (Zásady pro vodorovné dopravní značení na pozemních komunikacích)

## SITUACE 3 - STAVBA VYUŽÍJE ZÁBOR VOZOVKY OPAKOVANĚ VŽDY MAX. NA JEDEN DEN V PRACOVNÍ DOBĚ OD 7:00 DO 16:00 hod.

ZNAKOM s.r.o. – ZENGROVA 2694/4, 615 00 BRNO, TEL. 602 332 710, ZNAKOM@ZNAKOM.CZ, (PRACOVÍŠTĚ: RYBNÍČEK 12, 602 00 BRNO)			
Vypracoval: Štěpán ŘEZNÍK podpis:	Zodpovědný projektant: Štěpán ŘEZNÍK podpis:	Ředitel/Technická kontrola: Petr Bednář podpis:	
Místo: BRNO, ul. ONDROUŠKOVÁ, VEJROSTOVA	Číslo zak.: 24Z00876	Formát: 297x1020	
Komunikace: místní; účelová	Datum: 5/2024	Číslo přílohy: 3	
Štaničení úseku: –	Obsah: PŘECHODNÁ ÚPRAVA PROVOZU		
Akce: ONDROUŠKOVÁ - OPRAVA PODCHODU			