


RAZÍTKO:

Souhlasíme s PDZ a uzavírkou podchodu Ondrouškova v termínu 3.6.2024 – 31.8.2024 s tím, že do 28.6.2024 bude probíhat omezení pouze dle situace 1. Přesunutá zastávka směr Ečerova bude pouze po dobu záboru z důvodu maximálního zachování bezbariérového nástupu cestujících.





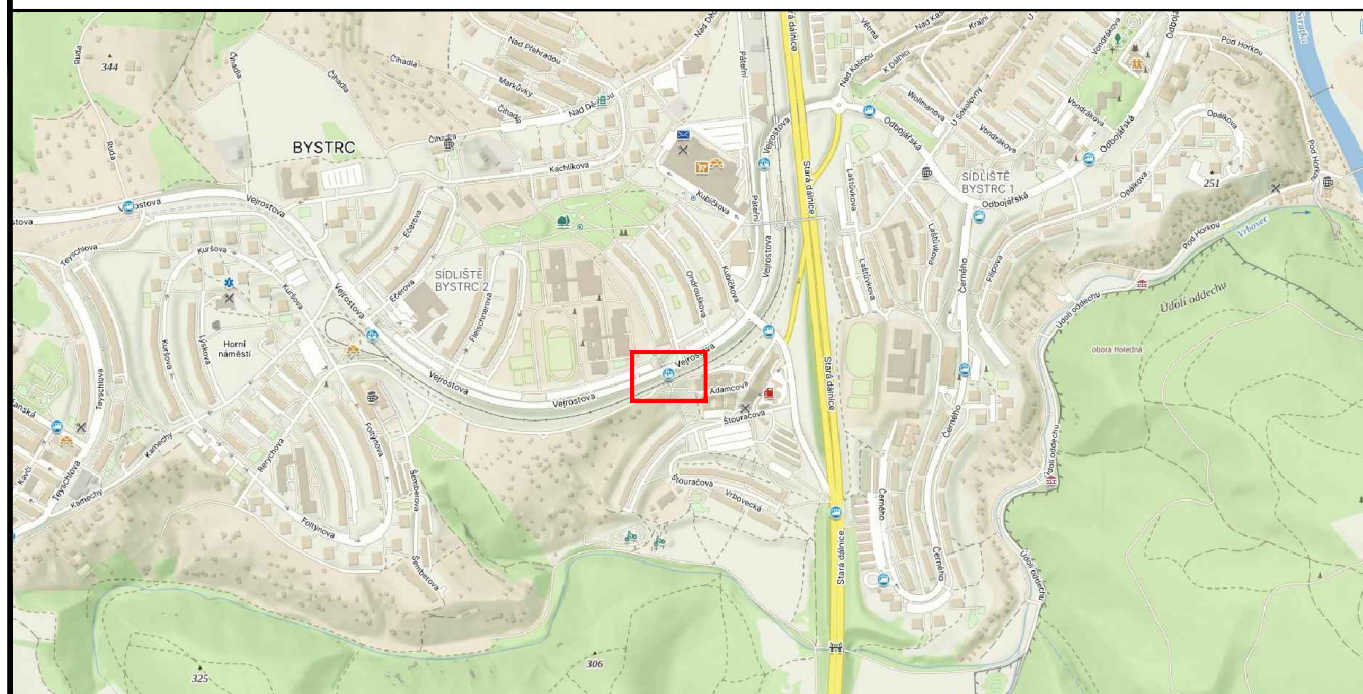

v Brně dne 27.5.2024



PŘEHLEDOVÁ MAPA:



LEGENDA:





- | | | | |
|--|-------------------------------------|---|--|
|  IP4b | STÁVAJÍCÍ SVISLÉ DZ |  A15 | PŘECHODNÉ SVISLÉ DZ |
|  IP4b | STÁVAJÍCÍ SVISLÉ DZ DOČASNĚ ZRUŠENÉ |  | OBCHOZÍ TRASA |
|  | STÁVAJÍCÍ VODOROVNÉ DZ |  | ZÁBOR
(PODCHOD PO TT + SCHODY K PODCHODU) |

POZNÁMKA:



- Umístění dopravního značení bude instalováno v souladu s TP č. 65, TP č. 66, TP č. 133 a s ustanovením zákona č. 361/2000 Sb. Otevřené výkopy a pracovní místo bude odpovídajícím způsobem zabezpečeno dle zákona č. 183/2006 Sb. a zásad BOZP.
- TP č.65 (Zásady pro dopravní značení na pozemních komunikacích)
 - TP č.66 (Zásady pro označování pracovních míst na pozemních komunikacích)
 - TP č.133 (Zásady pro vodorovné dopravní značení na pozemních komunikacích)

SITUACE 1

ZNAKOM s.r.o. – ZENGROVA 2694/4, 615 00 BRNO, TEL. 602 332 710, ZNAKOM@ZNAKOM.CZ, (PRACOVIŠTĚ: RYBNÍČEK 12, 602 00 BRNO)

Vypracoval: Štěpán ŘEZNÍK podpis: 	Zodpovědný projektant: Štěpán ŘEZNÍK podpis: 	Ředitel/Technická kontrola: Petr Bednář podpis: 	 ZNAKOM s.r.o., ZENGROVA 2694/4, 615 00 BRNO
---	--	---	--

Místo: BRNO, ul. ONDROUŠKOVA, VEJROSTOVA	Číslo zak.: 24Z00876
Komunikace: místní; účelová	Formát: A3
Staničení úseku: –	Datum: 5/2024
Akce: ONDROUŠKOVA - OPRAVA PODCHODU	Číslo přílohy: 1
Obsah: PŘECHODNÁ ÚPRAVA PROVOZU	

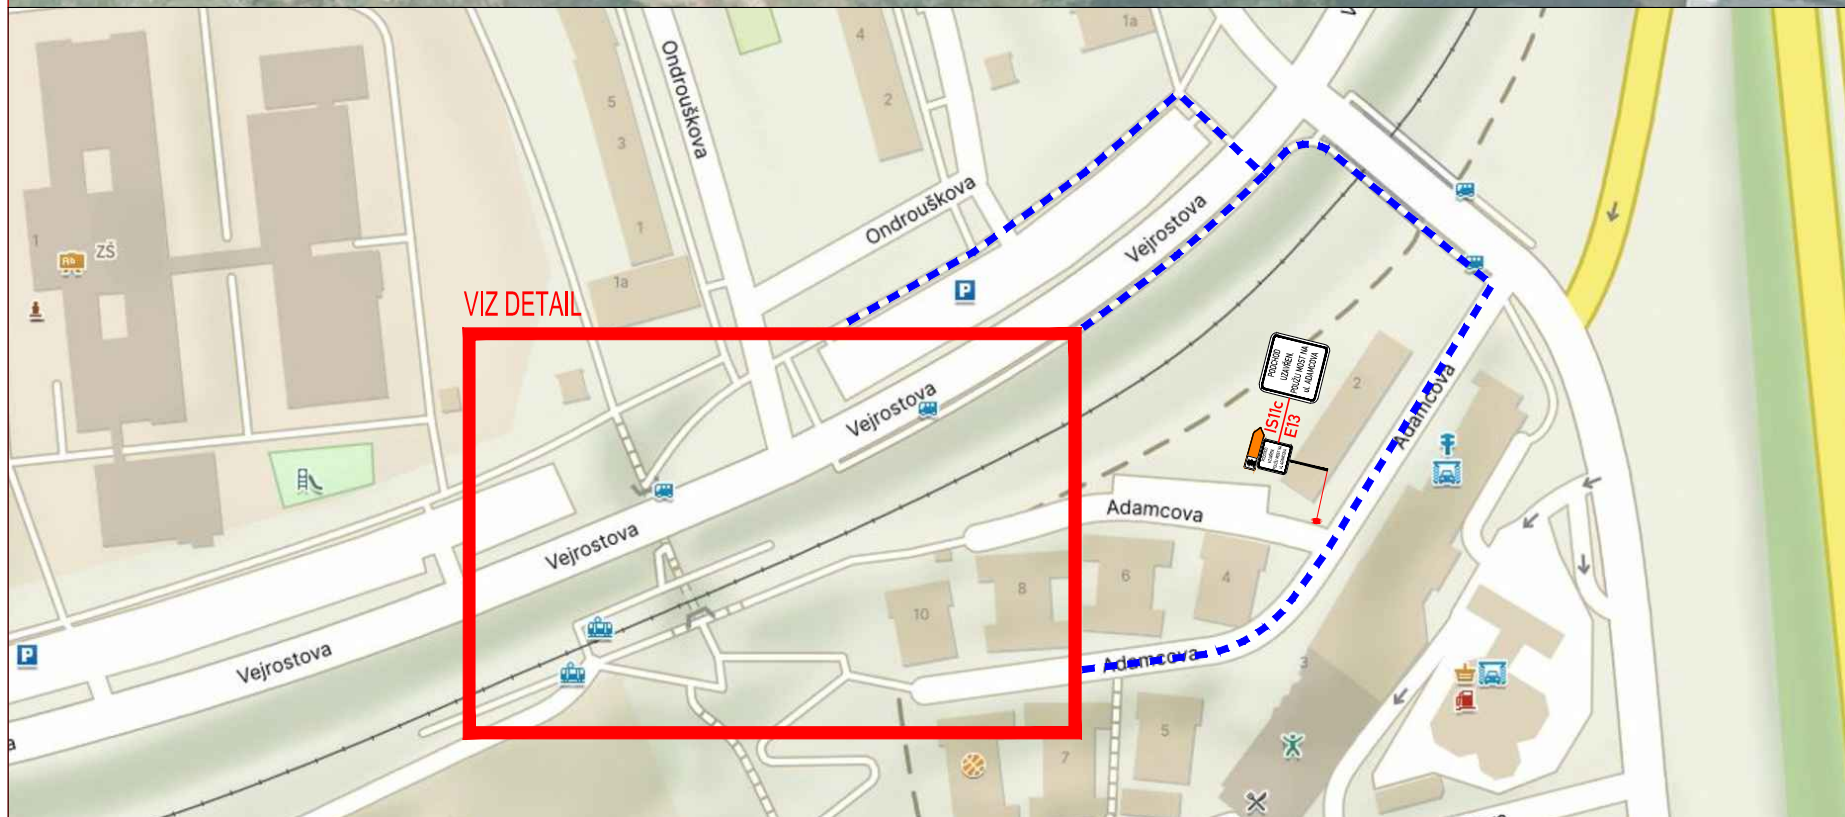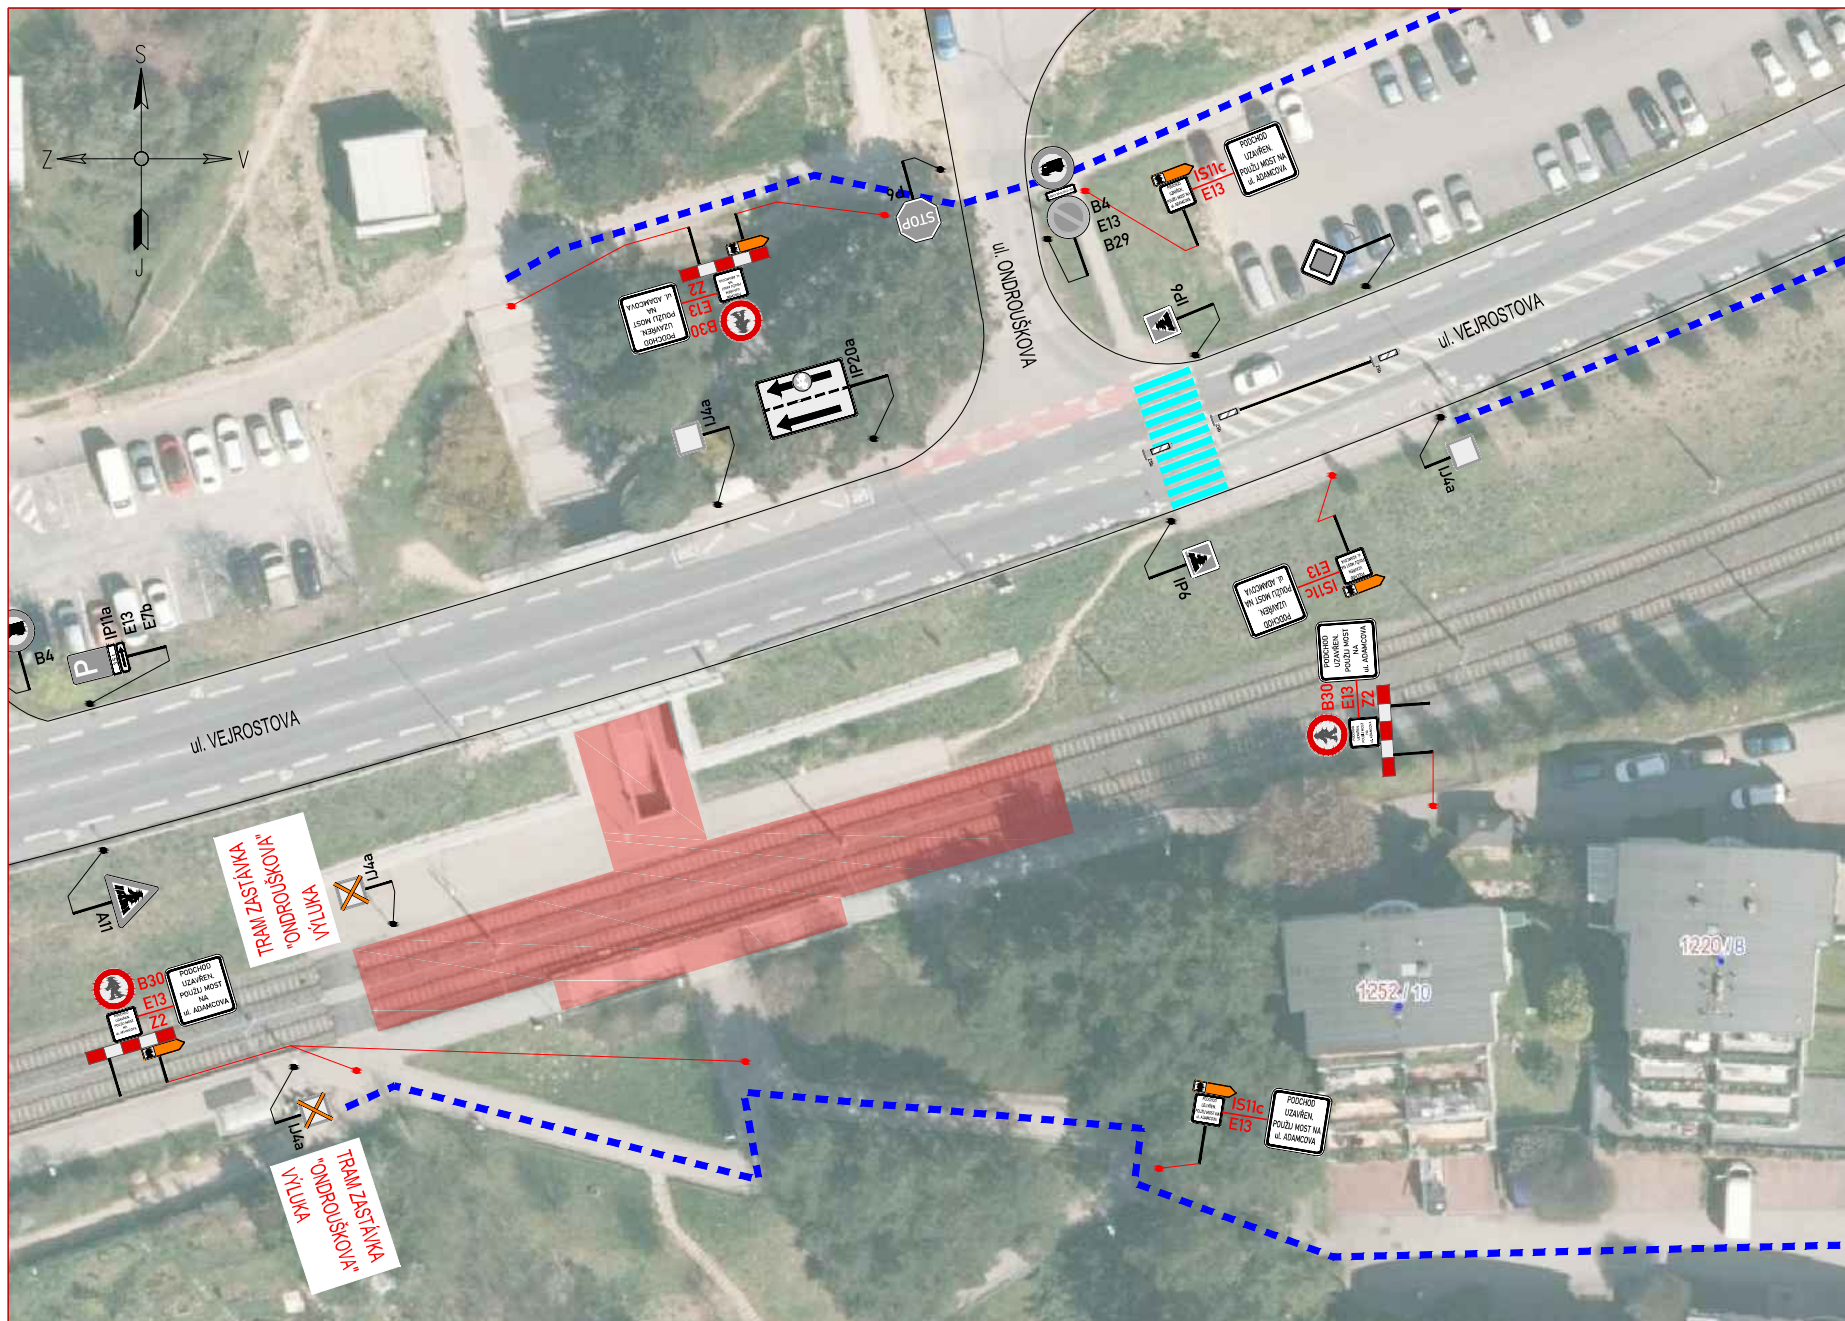

LEGENDA:


	IP4b STÁVAJÍCÍ SVISLÉ DZ		A15 PŘECHODNÉ SVISLÉ DZ
	IP4b STÁVAJÍCÍ SVISLÉ DZ DOČASNĚ ZRUŠENÉ		OBCHOZÍ TRASA
	STÁVAJÍCÍ VODOROVNÉ DZ		ZÁBOR (PODCHOD PO TT + PODCHOD PO VOZOVKOU)

POZNÁMKA:
 Umístění dopravního značení bude instalováno v souladu s TP č. 65, TP č. 66, TP č. 133 a s ustanovením zákona č. 361/2000 Sb.
 Otevřené výkopy a pracovní místo bude odpovídajícím způsobem zabezpečeno dle zákona č. 183/2006 Sb. a zásad BOZP.

- TP č.65 (Zásady pro dopravní značení na pozemních komunikacích)
- TP č.66 (Zásady pro označování pracovních míst na pozemních komunikacích)
- TP č.133 (Zásady pro vodorovné dopravní značení na pozemních komunikacích)

SITUACE 2

ZNAKOM s.r.o. – ZENGOVA 2694/4, 615 00 BRNO, TEL. 602 332 710, ZNAKOM@ZNAKOM.CZ, (PRACOVIŠTĚ: RYBNÍČEK 12, 602 00 BRNO)			
Vypracoval: Štěpán ŘEZNÍK podpis:	Zodpovědný projektant: Štěpán ŘEZNÍK podpis:	Ředitel/Technická kontrola: Petr Bednář podpis:	
Místo: BRNO, ul. ONDROUŠKOVÁ, VEJROSTOVA Komunikace: místní; účelová Staničení úseku: – Akce: ONDROUŠKOVA - OPRAVA PODCHODU			Číslo zak.: 24Z00876 Formát: 297x470 Datum: 5/2024 Číslo přílohy:
Obsah: PŘECHODNÁ ÚPRAVA PROVOZU			2

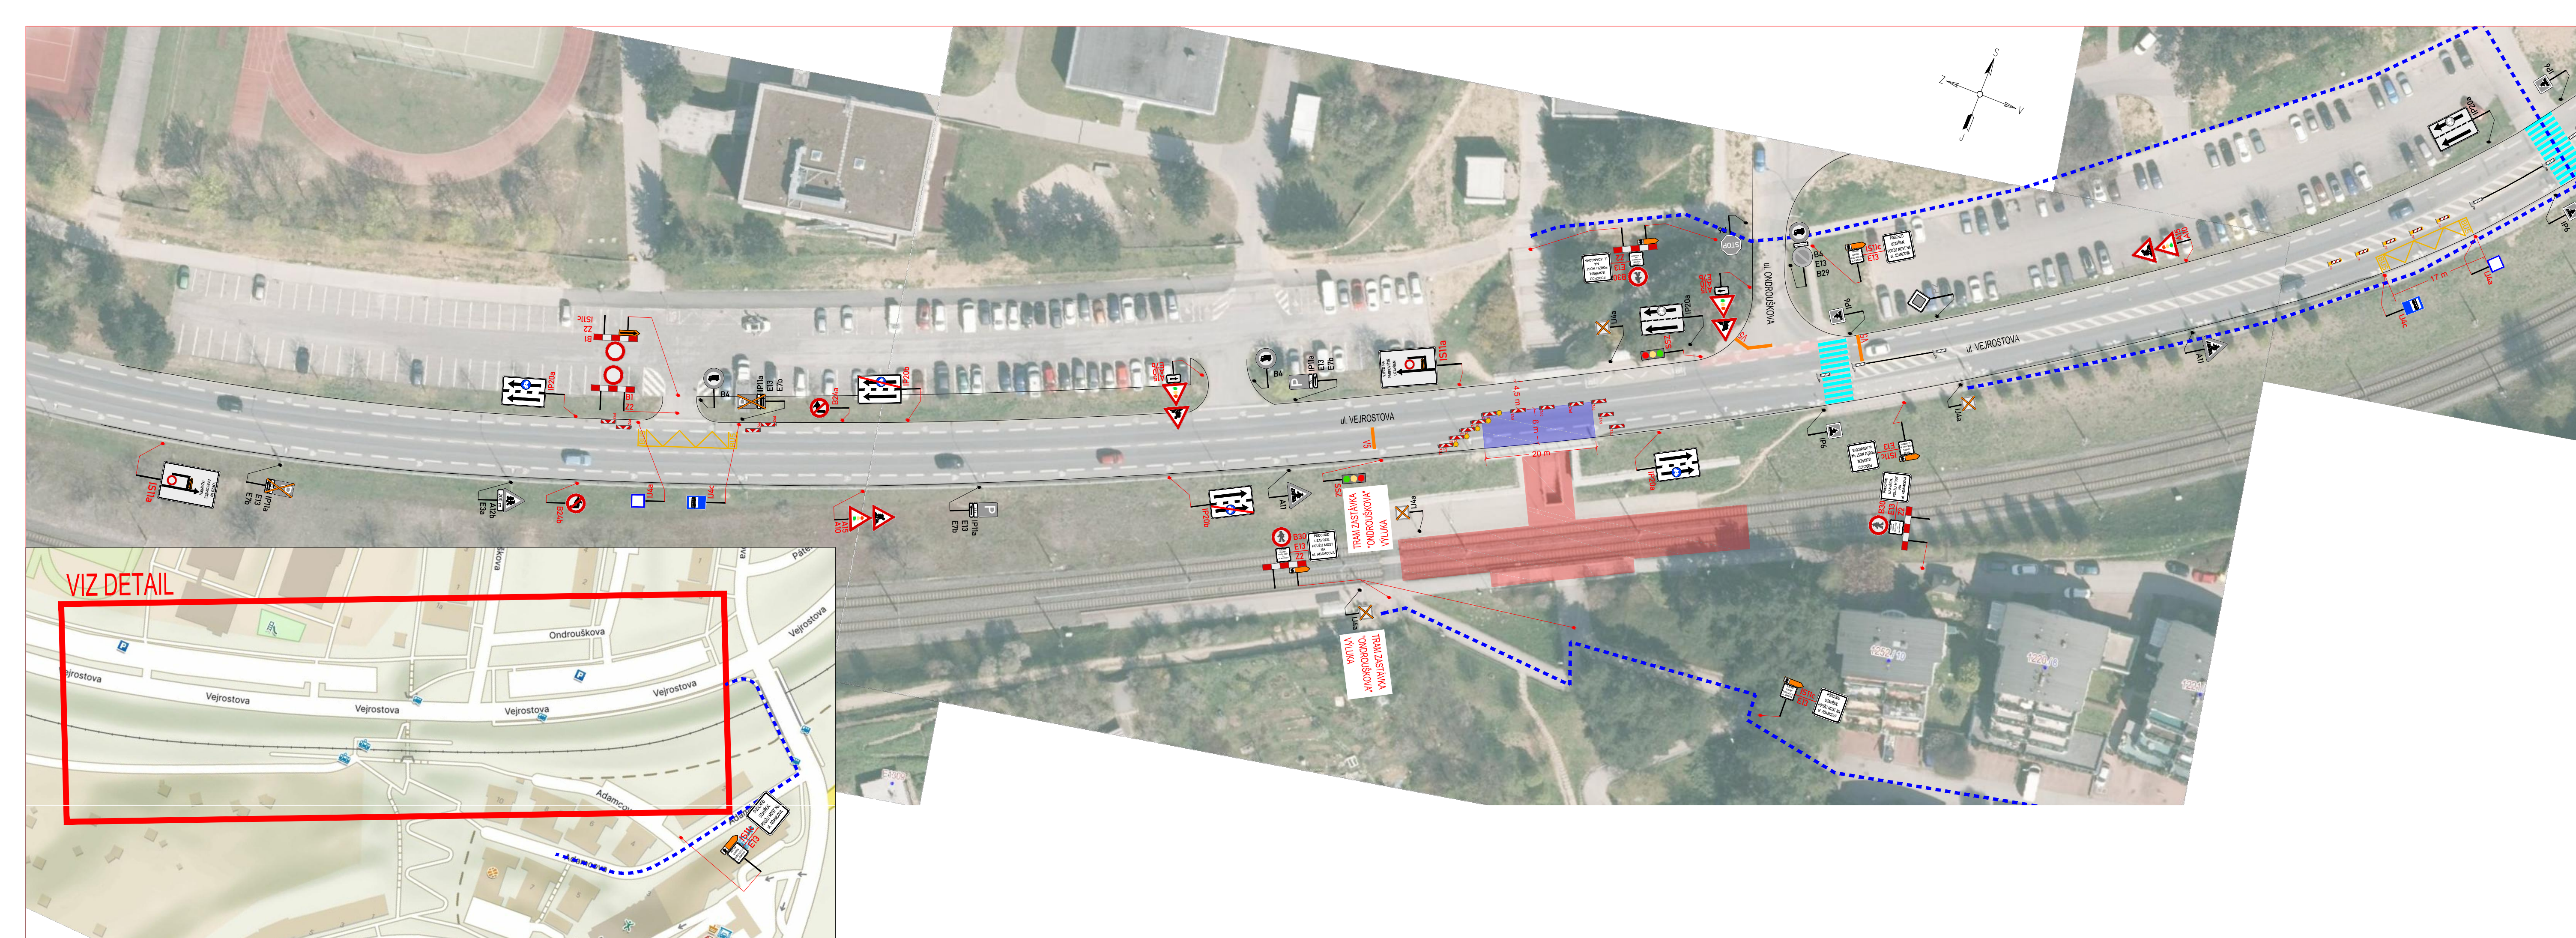

LEGENDA:

	STÁVAJÍCÍ SVISLÉ DZ		PŘECHODNÉ SVISLÉ DZ
	STÁVAJÍCÍ SVISLÉ DZ DOČASNĚ ZRUŠENÉ		OBCHOZÍ TRASA
	STÁVAJÍCÍ VODOROVNÉ DZ		ZÁBOR (PODCHOD PO TT + PODCHOD PO VOZOVKOU)
			ZÁBOR (PUMPA + ROZPATKOVÁNÍ; JEŘÁB + ROZPATKOVÁNÍ)

POZNÁMKA:
 Umístění dopravního značení bude instalováno v souladu s TP č. 65, TP č. 66, TP č. 133 a s ustanovením zákona č. 361/2000 Sb.
 Otevřené výkopky a pracovní místo bude odpovídajícím způsobem zabezpečeno dle zákona č. 183/2006 Sb. a zásad BOZP.
 - TP č.65 (Zásady pro dopravní značení na pozemních komunikacích)
 - TP č.66 (Zásady pro označování pracovních míst na pozemních komunikacích)
 - TP č.133 (Zásady pro vodorovné dopravní značení na pozemních komunikacích)

SITUACE 3 - STAVBA VYUŽIJE ZÁBOR VOZOVKY OPAKOVANĚ VŽDY MAX. NA JEDEN DEN V PRACOVNÍ DOBĚ OD 7:00 DO 16:00 hod.

ZNAKOM s.r.o. – ZENGROVA 2694/4, 615 00 BRNO, TEL. 602 332 710, ZNAKOM@ZNAKOM.CZ, (PRACOVÍŠTĚ: RYBNÍČEK 12, 602 00 BRNO)			
Vypracoval: Štěpán ŘEZNÍK podpis:	Zodpovědný projektant: Štěpán ŘEZNÍK podpis:	Ředitel/Technická kontrola: Petr Bednář podpis:	
Místo: BRNO, ul. ONDROUŠKOVÁ, VEJROSTOVA	Číslo zak.: 24Z00876	Formát: 297x1020	
Komunikace: místní; účelová	Datum: 5/2024	Číslo přílohy: 3	
Štaničení úseku: –	Obsah: PŘECHODNÁ ÚPRAVA PROVOZU		
Akce: ONDROUŠKOVÁ - OPRAVA PODCHODU			