


LEGENDA:

	STÁVAJÍCÍ SVISLÉ DZ		PŘECHODNÉ SVISLÉ DZ
	STÁVAJÍCÍ SVISLÉ DZ DOČASNĚ ZRUŠENÉ		PŘECHODNÉ SVISLÉ DZ - UMÍSTĚNO 7 DNÍ PŘEDEM
			OBJÍZDNÁ TRASA
			ZÁBOR


POZNÁMKA:
 Umístění dopravního značení bude instalováno v souladu s TP č. 65, TP č. 66, TP č. 133 a s ustanovením zákona č. 361/2000 Sb. Otevřené výkopy a pracovní místo bude odpovídajícím způsobem zabezpečeno dle zákona č. 283/2021 Sb. a zásad BOZP.
 - TP č. 65 (Zásady pro dopravní značení na pozemních komunikacích)
 - TP č. 66 (Zásady pro označování pracovních míst na pozemních komunikacích)
 - TP č. 133 (Zásady pro vodorovné dopravní značení na pozemních komunikacích)

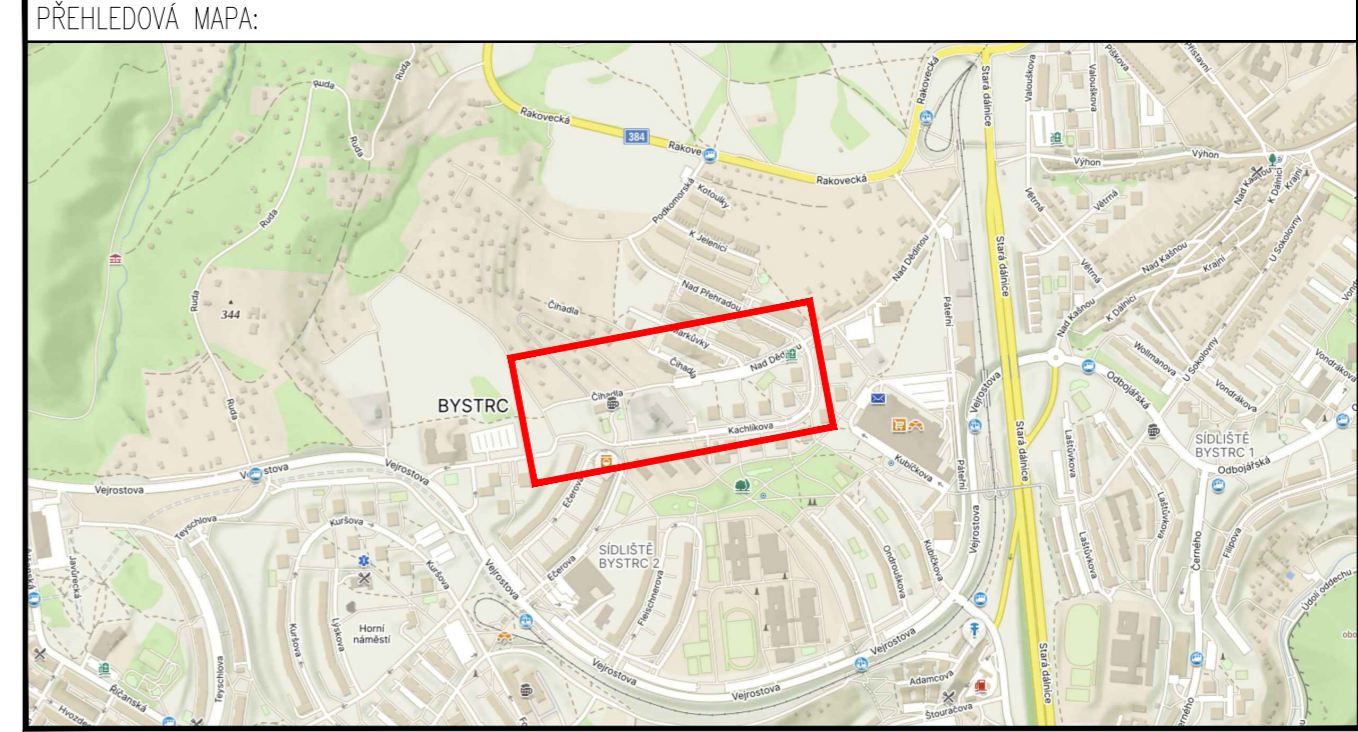

ETAPA 1

ZNAKOM s.r.o. – ZENGROVA 2694/4, 615 00 BRNO, TEL. 602 332 710, ZNAKOM@ZNAKOM.CZ, (PRACOVIŠTĚ: RYBNÍČEK 12, 602 00 BRNO)			
Vypracoval: Jiří TOUŽIŇ podpis:	Zodpovědný projektant: Jiří TOUŽIŇ podpis:	Ředitel/Technická kontrola: Petr Bednář podpis:	 ZNAKOM s.r.o., ZENGROVA 2694/4, 615 00 BRNO

Místo:	BRNO, ul. KACHLÍKOVA, ČIHADLA	Číslo zak.:	25Z00593
Komunikace:	ÚK (NN101)	Formát:	630x297
Staničení úseku:	–	Datum:	02/2025
Akce:	KACHLÍKOVA, DŮM S PEČOVATELSKOU SLUŽBOU BRNO-BYSTRC	Revize:	01
Obsah:	PŘECHODNÁ ÚPRAVA PROVOZU	Číslo přílohy:	1

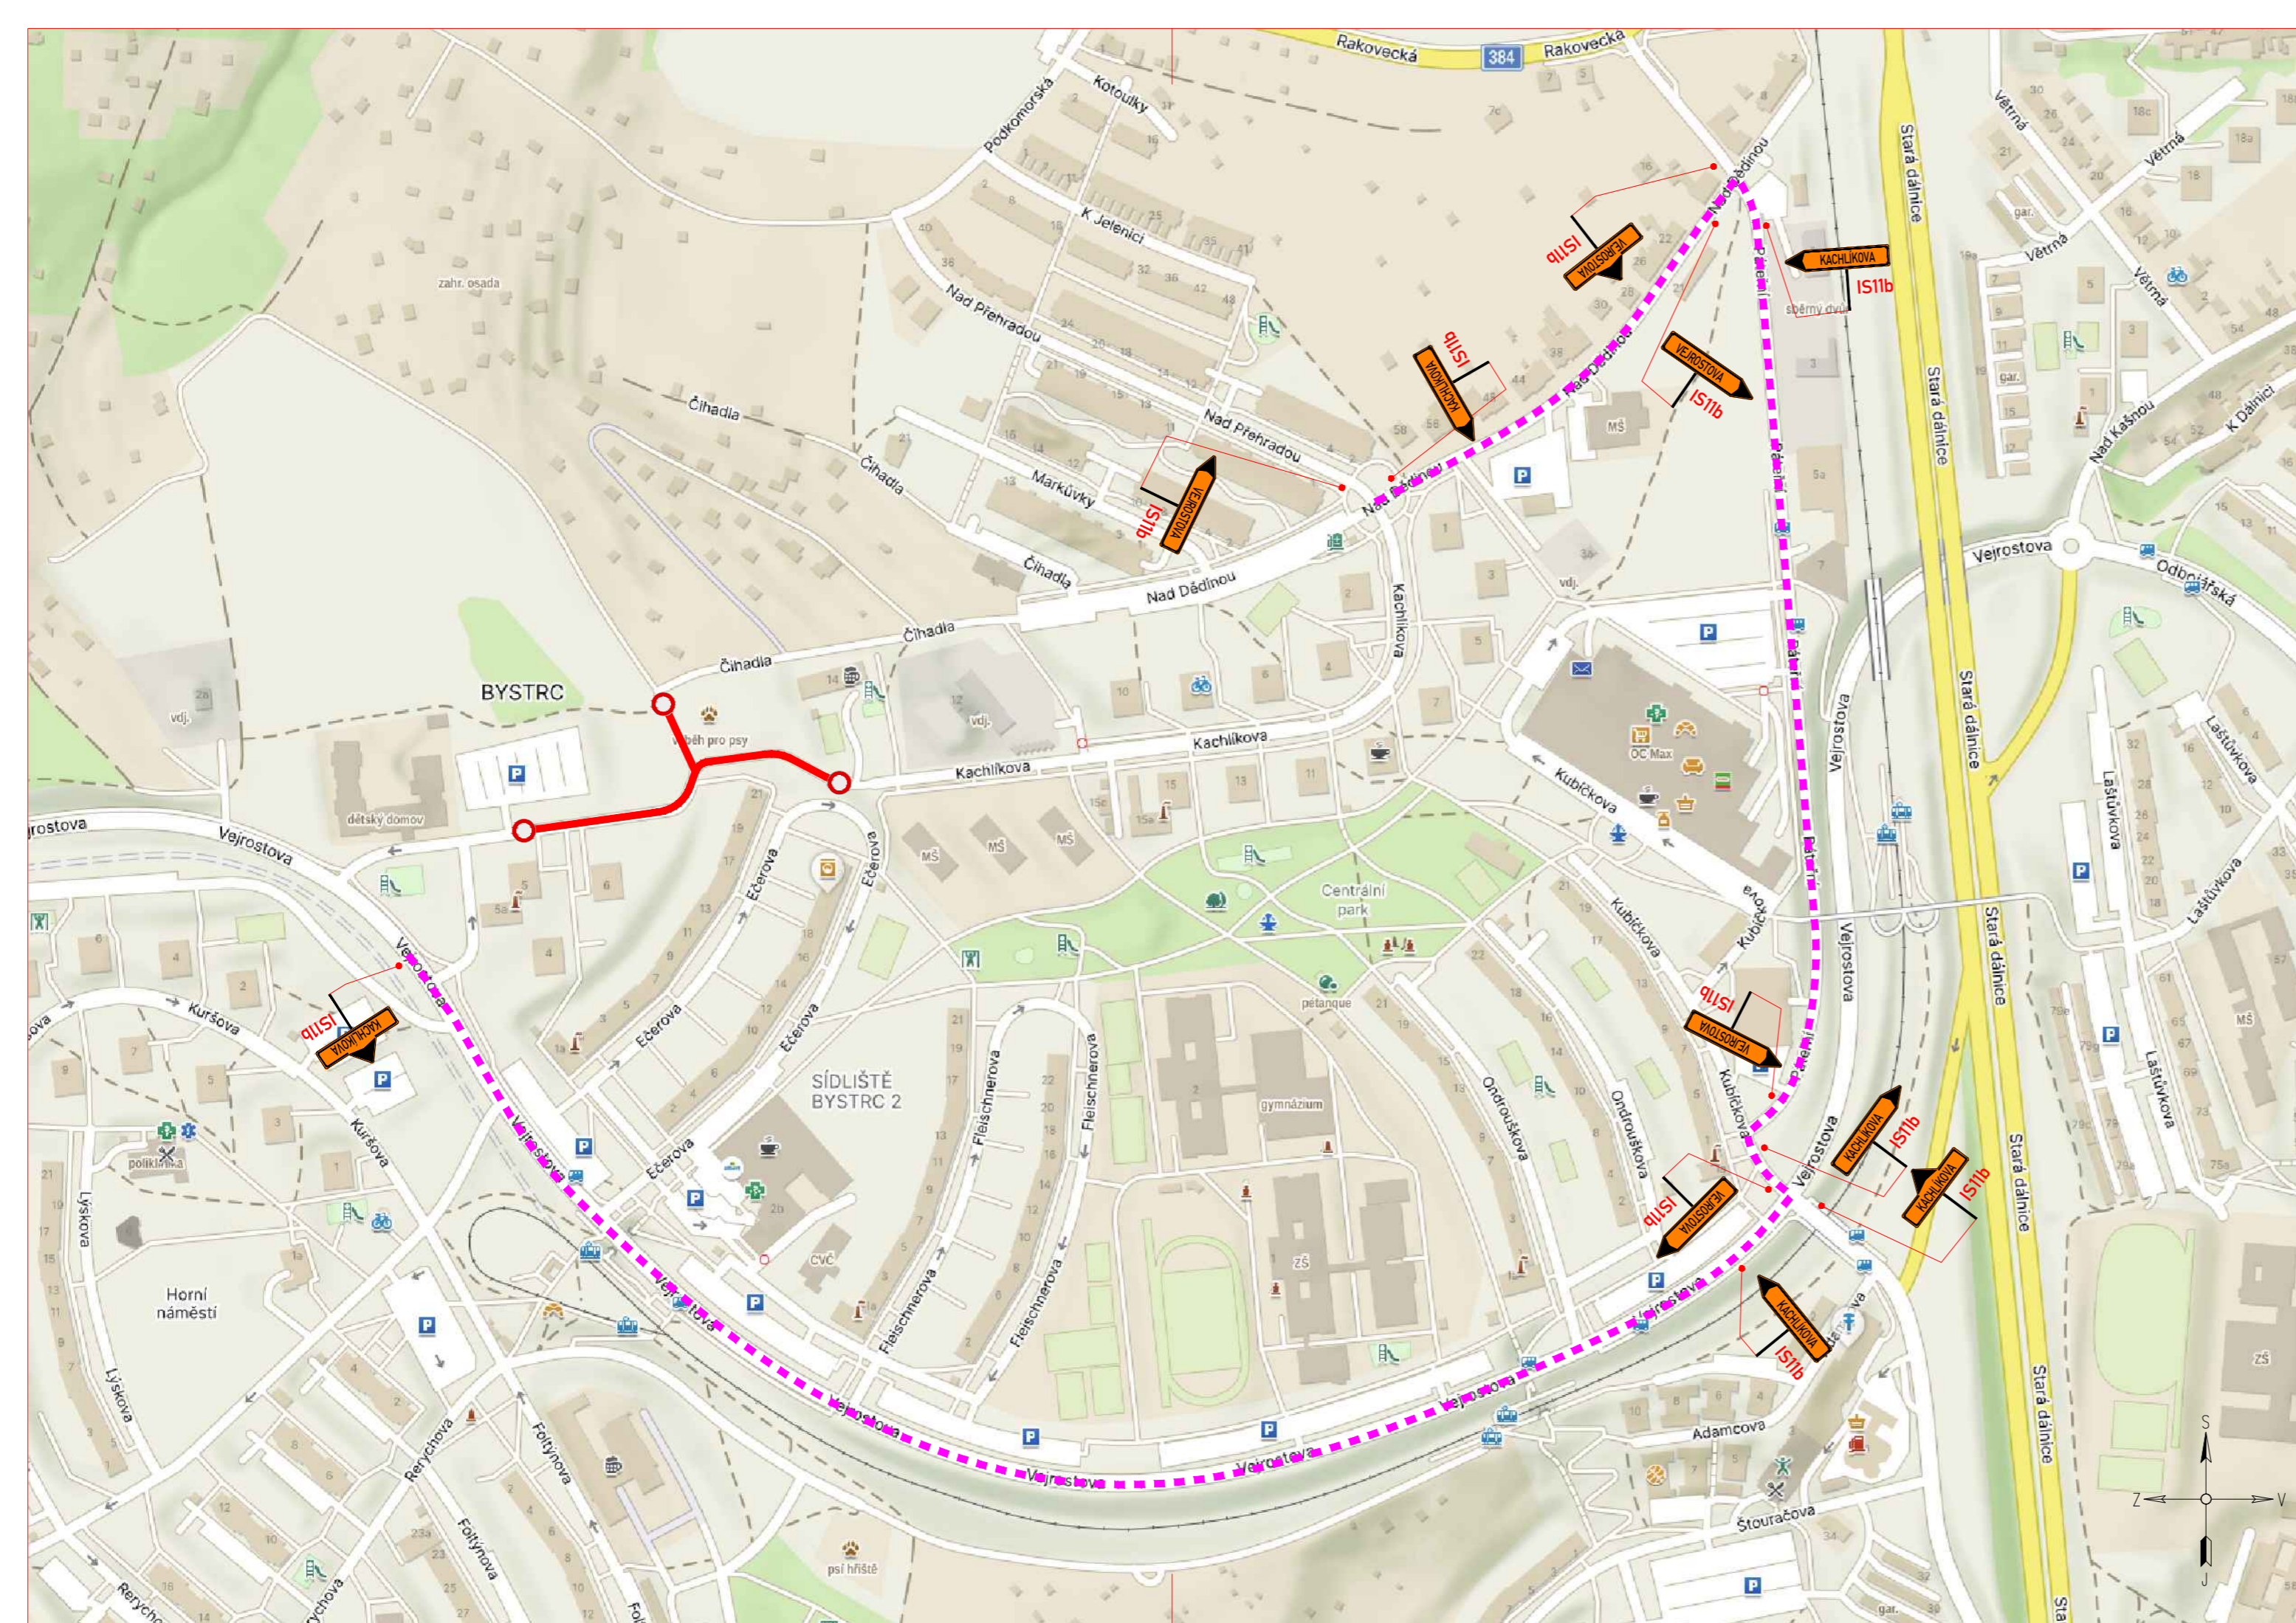

LEGENDA:

	STÁVAJÍCÍ SVISLÉ DZ		PŘECHODNÉ SVISLÉ DZ
	STÁVAJÍCÍ SVISLÉ DZ DOČASNĚ ZRUŠENÉ		PŘECHODNÉ SVISLÉ DZ - UMÍSTĚNO 7 DNÍ PŘEDEM
			OBJÍZDNÁ TRASA
			ZÁBOR


POZNÁMKA:
 Umístění dopravního značení bude instalováno v souladu s TP č. 65, TP č. 66, TP č. 133 a s ustanovením zákona č. 361/2000 Sb. Ověřené výkopy a pracovní místo bude odpovídajícím způsobem zabezpečeno dle zákona č. 283/2021 Sb. a zásad BOZP.

- TP č. 65 (Zásady pro dopravní značení na pozemních komunikacích)
- TP č. 66 (Zásady pro označování pracovních míst na pozemních komunikacích)
- TP č. 133 (Zásady pro vodorovné dopravní značení na pozemních komunikacích)

ETAPA 1 - OBJÍZDNÁ TRASA

ZNAKOM s.r.o. – ZENGROVA 2694/4, 615 00 BRNO, TEL. 602 332 710, ZNAKOM@ZNAKOM.CZ, (PRACOVIŠTĚ: RYBNÍČEK 12, 602 00 BRNO)			
Vypracoval: Jiří TOUŽÍN podpis:	Zodpovědný projektant: Jiří TOUŽÍN podpis:	Reditel/Technická kontrola: Petr Bednář podpis:	
			ZNAKOM s.r.o., ZENGROVA 2694/4, 615 00 BRNO

Místo:	BRNO, ul. KACHLÍKOVA, ČIHADLA	Číslo zak.:	25Z00593
Komunikace:	ÚK (NN101)	Formát:	630x297
Staničení úseku:	–	Datum:	02/2025
Akce:	KACHLÍKOVA, DŮM S PEČOVATELSKOU SLUŽBOU BRNO-BYSTRC	Revize:	01
Obsah:	PŘECHODNÁ ÚPRAVA PROVOZU	Číslo přílohy:	1.1

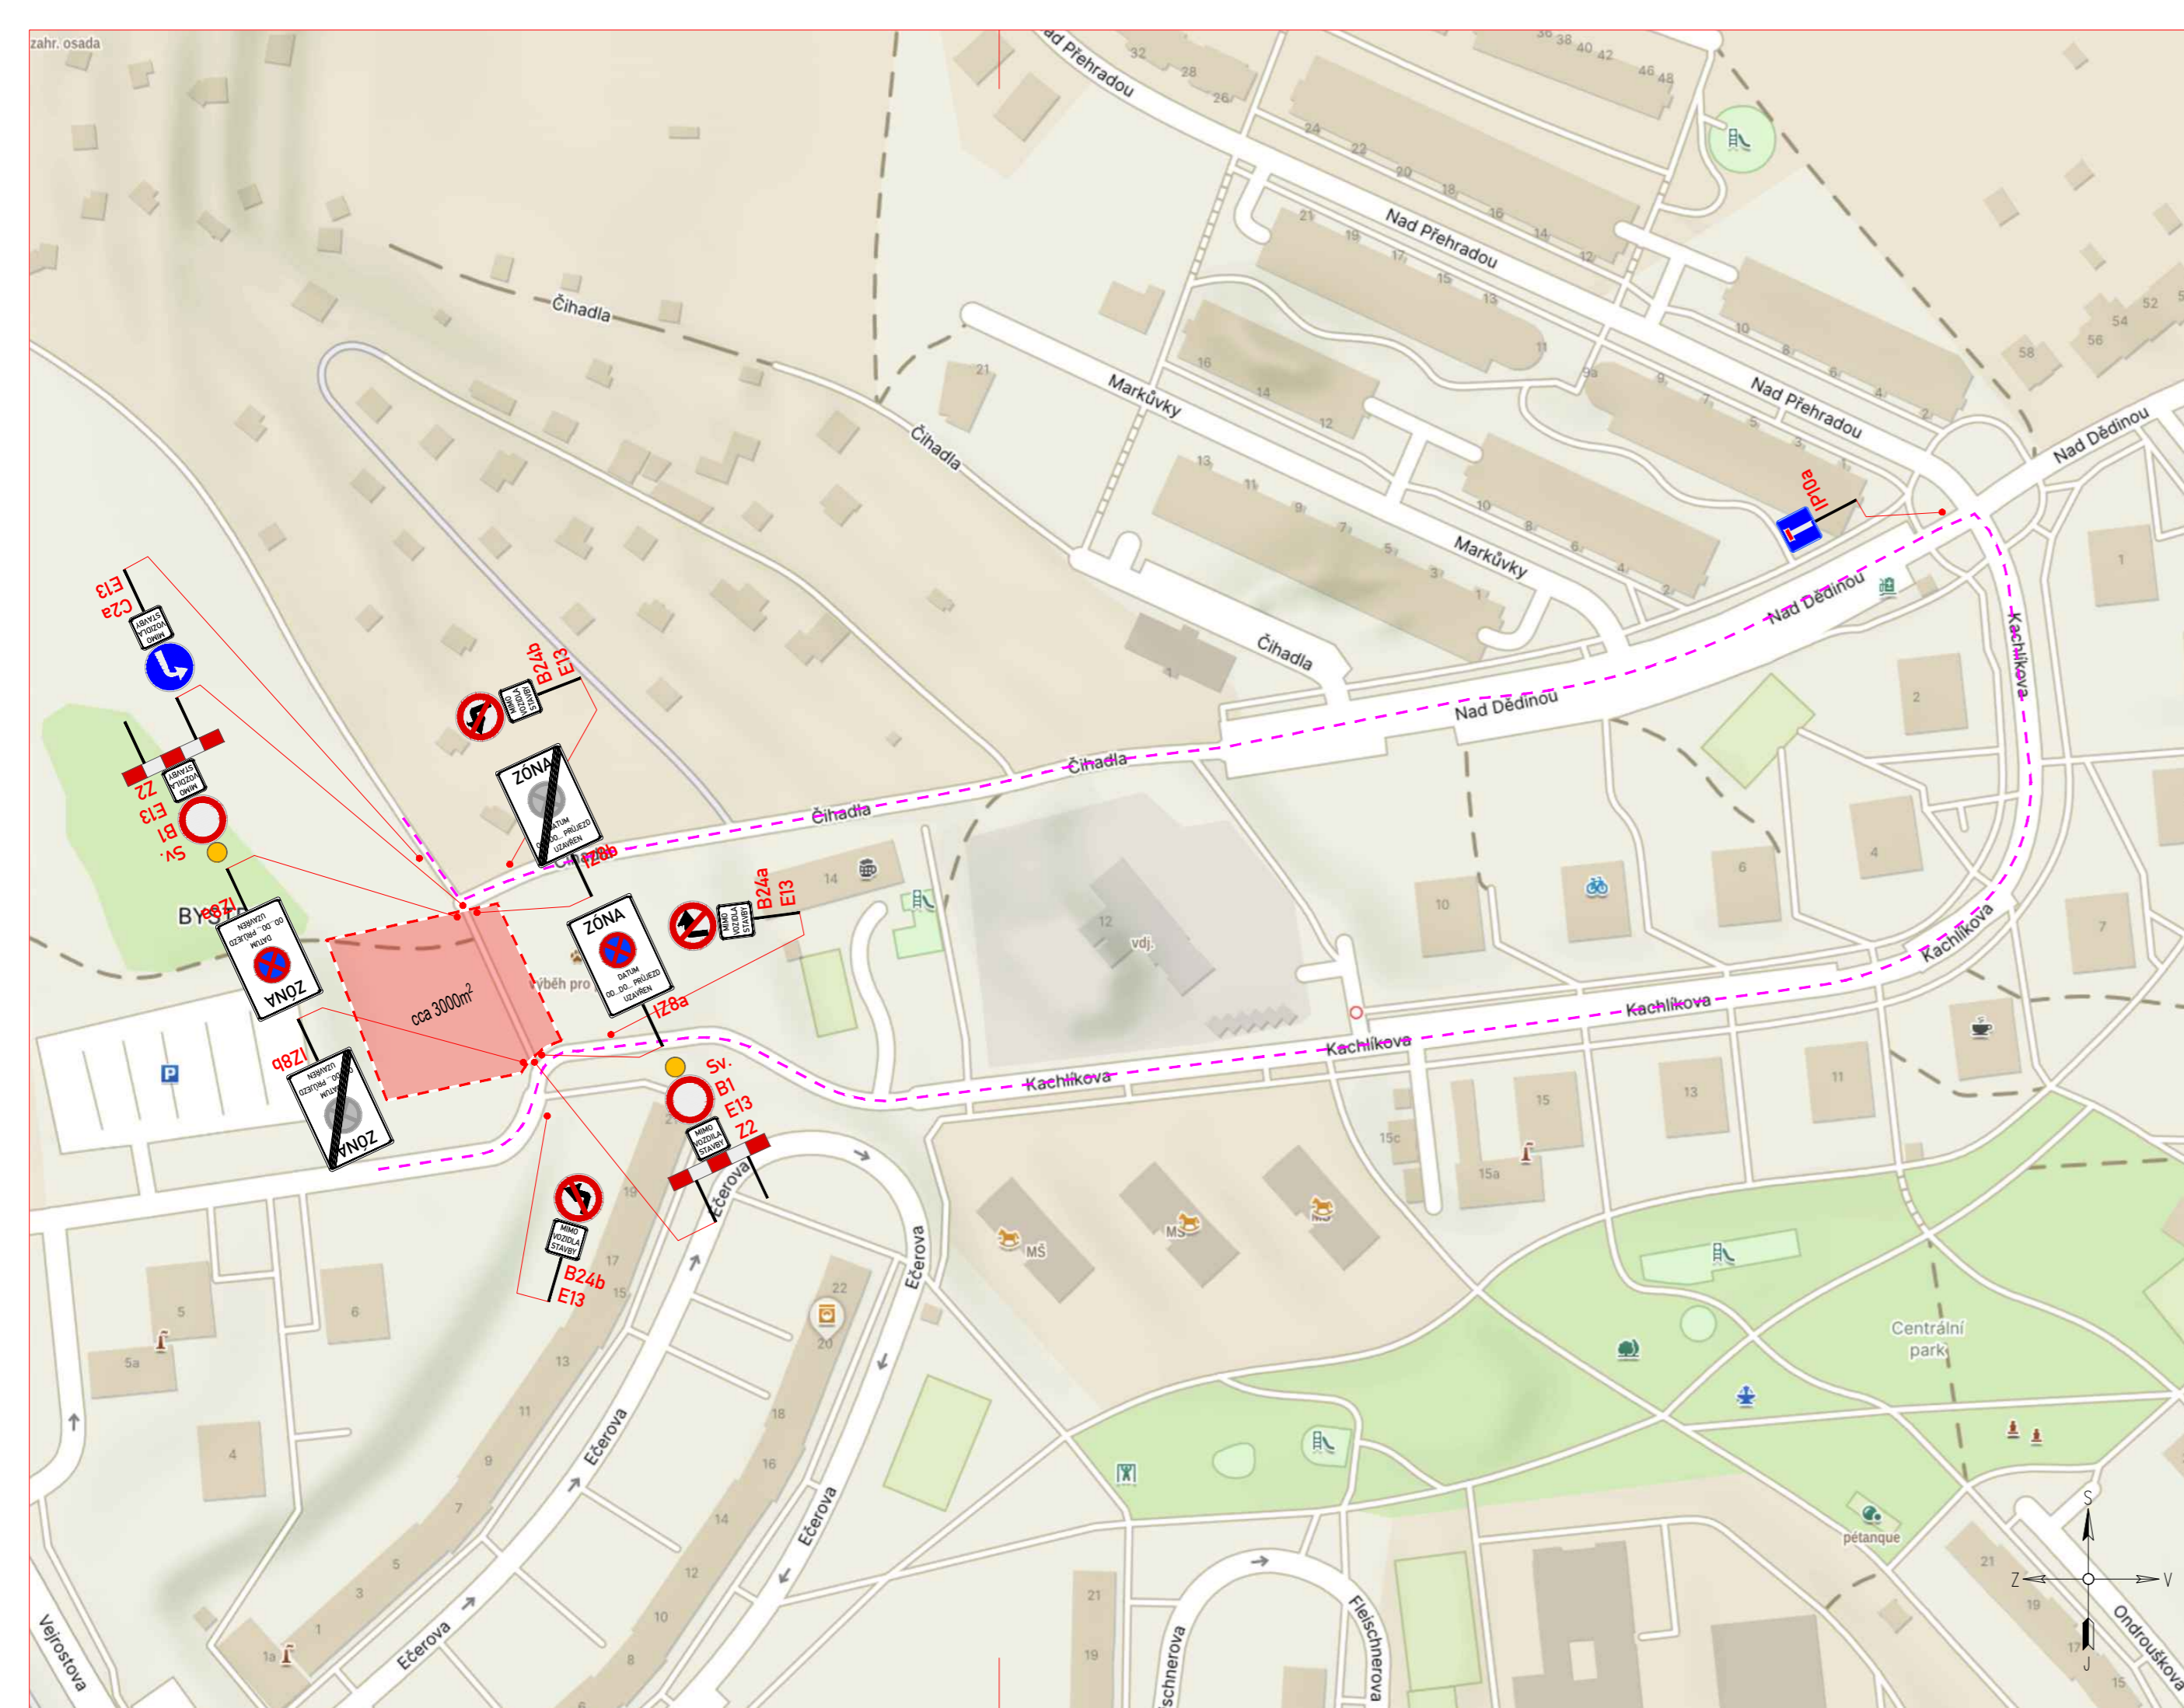

LEGENDA:

	STÁVAJÍCÍ SVISLÉ DZ		PŘECHODNÉ SVISLÉ DZ
	STÁVAJÍCÍ SVISLÉ DZ DOČASNĚ ZRUŠENÉ		PŘECHODNÉ SVISLÉ DZ - UMÍSTĚNO 7 DNÍ PŘEDEM
			OBJÍZDNÁ TRASA
			ZÁBOR

POZNÁMKA:
 Umístění dopravního značení bude instalováno v souladu s TP č. 65, TP č. 66, TP č. 133 a s ustanovením zákona č. 361/2000 Sb.
 Otevřené výkopky a pracovní místo bude odpovídajícím způsobem zabezpečeno dle zákona č. 283/2021 Sb. a zásad BOZP.

- TP č.65 (Zásady pro dopravní značení na pozemních komunikacích)
- TP č.66 (Zásady pro označování pracovních míst na pozemních komunikacích)
- TP č.133 (Zásady pro vodorovné dopravní značení na pozemních komunikacích)

ETAPA 2

ZNAKOM s.r.o. – ZENGROVA 2694/4, 615 00 BRNO, TEL. 602 332 710, ZNAKOM@ZNAKOM.CZ, (PRACOVIŠTĚ: RYBNÍČEK 12, 602 00 BRNO)			
Vypracoval: Jiří TOUŽÍN podpis:	Zodpovědný projektant: Jiří TOUŽÍN podpis:	Ředitel/Technická kontrola: Petr Bednář podpis:	

Místo:	BRNO, ul. KACHLÍKOVA, ČIHADLA	Číslo zak.:	25Z00593
Komunikace:	ÚK (NN101)	Formát:	590x297
Staničení úseku:	–	Datum:	02/2025
Akce:	KACHLÍKOVA, DŮM S PEČOVATELSKOU SLUŽBOU BRNO-BYSTRC	Revize:	01
Obsah:	PŘECHODNÁ ÚPRAVA PROVOZU	Číslo přílohy:	2