


PŘEHLEDOVÁ MAPA:

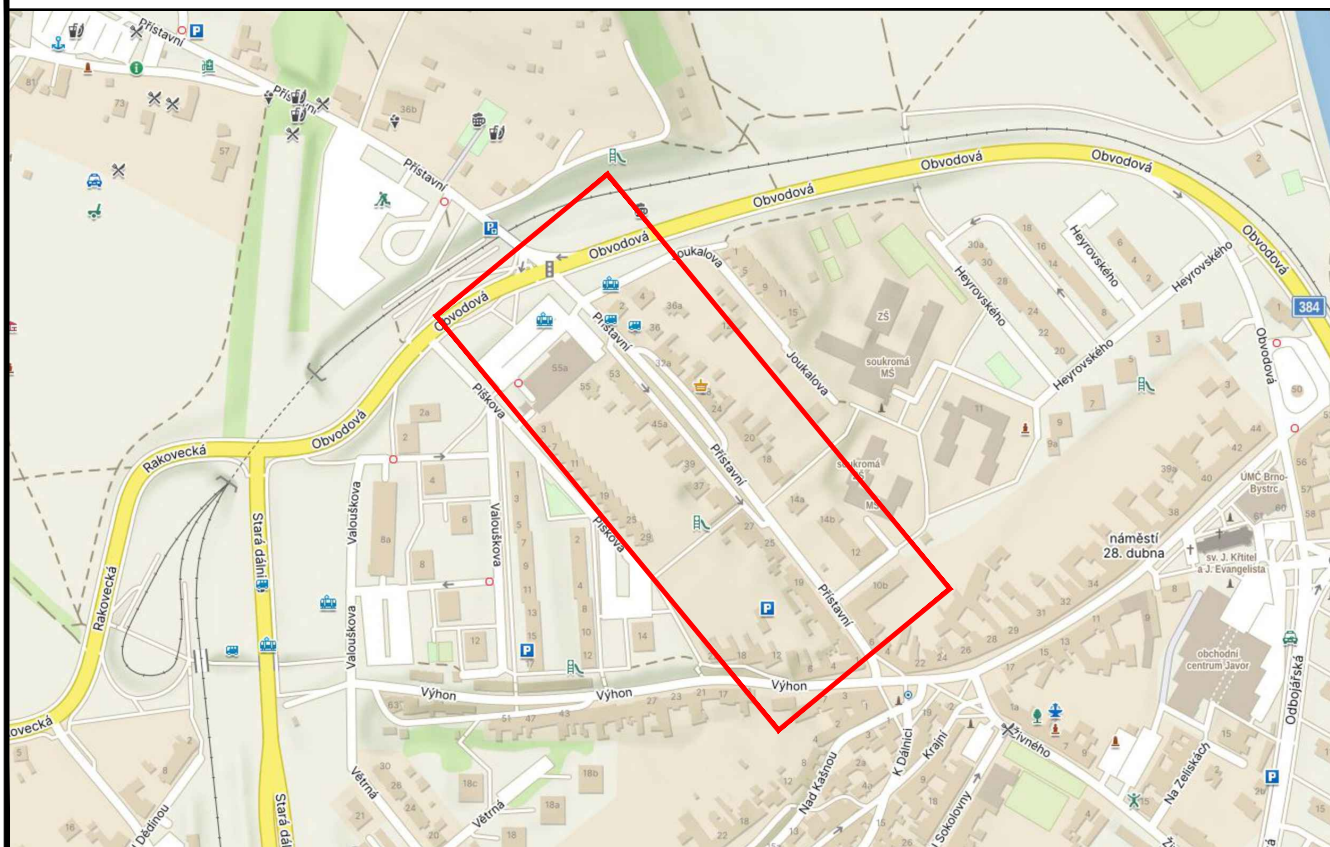

ZNAKOM s.r.o. – ZENGOVA 2694/4, 615 00 BRNO, TEL. 602 332 710, ZNAKOM@ZNAKOM.CZ, (PRACOVIŠTĚ: RYBNÍČEK 12, 602 00 BRNO)

Vypracoval:

Jiří TOUŽÍN

podpis:

Zodpovědný projektant:

Jiří TOUŽÍN

podpis:

Ředitel/Technická kontrola:


Petr Bednář

podpis:



ZNAKOM s.r.o., ZENGOVA 2694/4, 615 00 BRNO

Místo:	BRNO, UL. PŘÍSTAVNÍ	Číslo zak.:	25Z00049
Komunikace:	MK	Formát:	—
Staničení úseku:	—	Datum:	02/2025
Akce:	PŘÍSTAVNÍ - ZKLIDNĚNÍ DOPRAVY	Číslo přílohy:	0.2
Obsah:	PŘECHODNÁ ÚPRAVA PROVOZU		

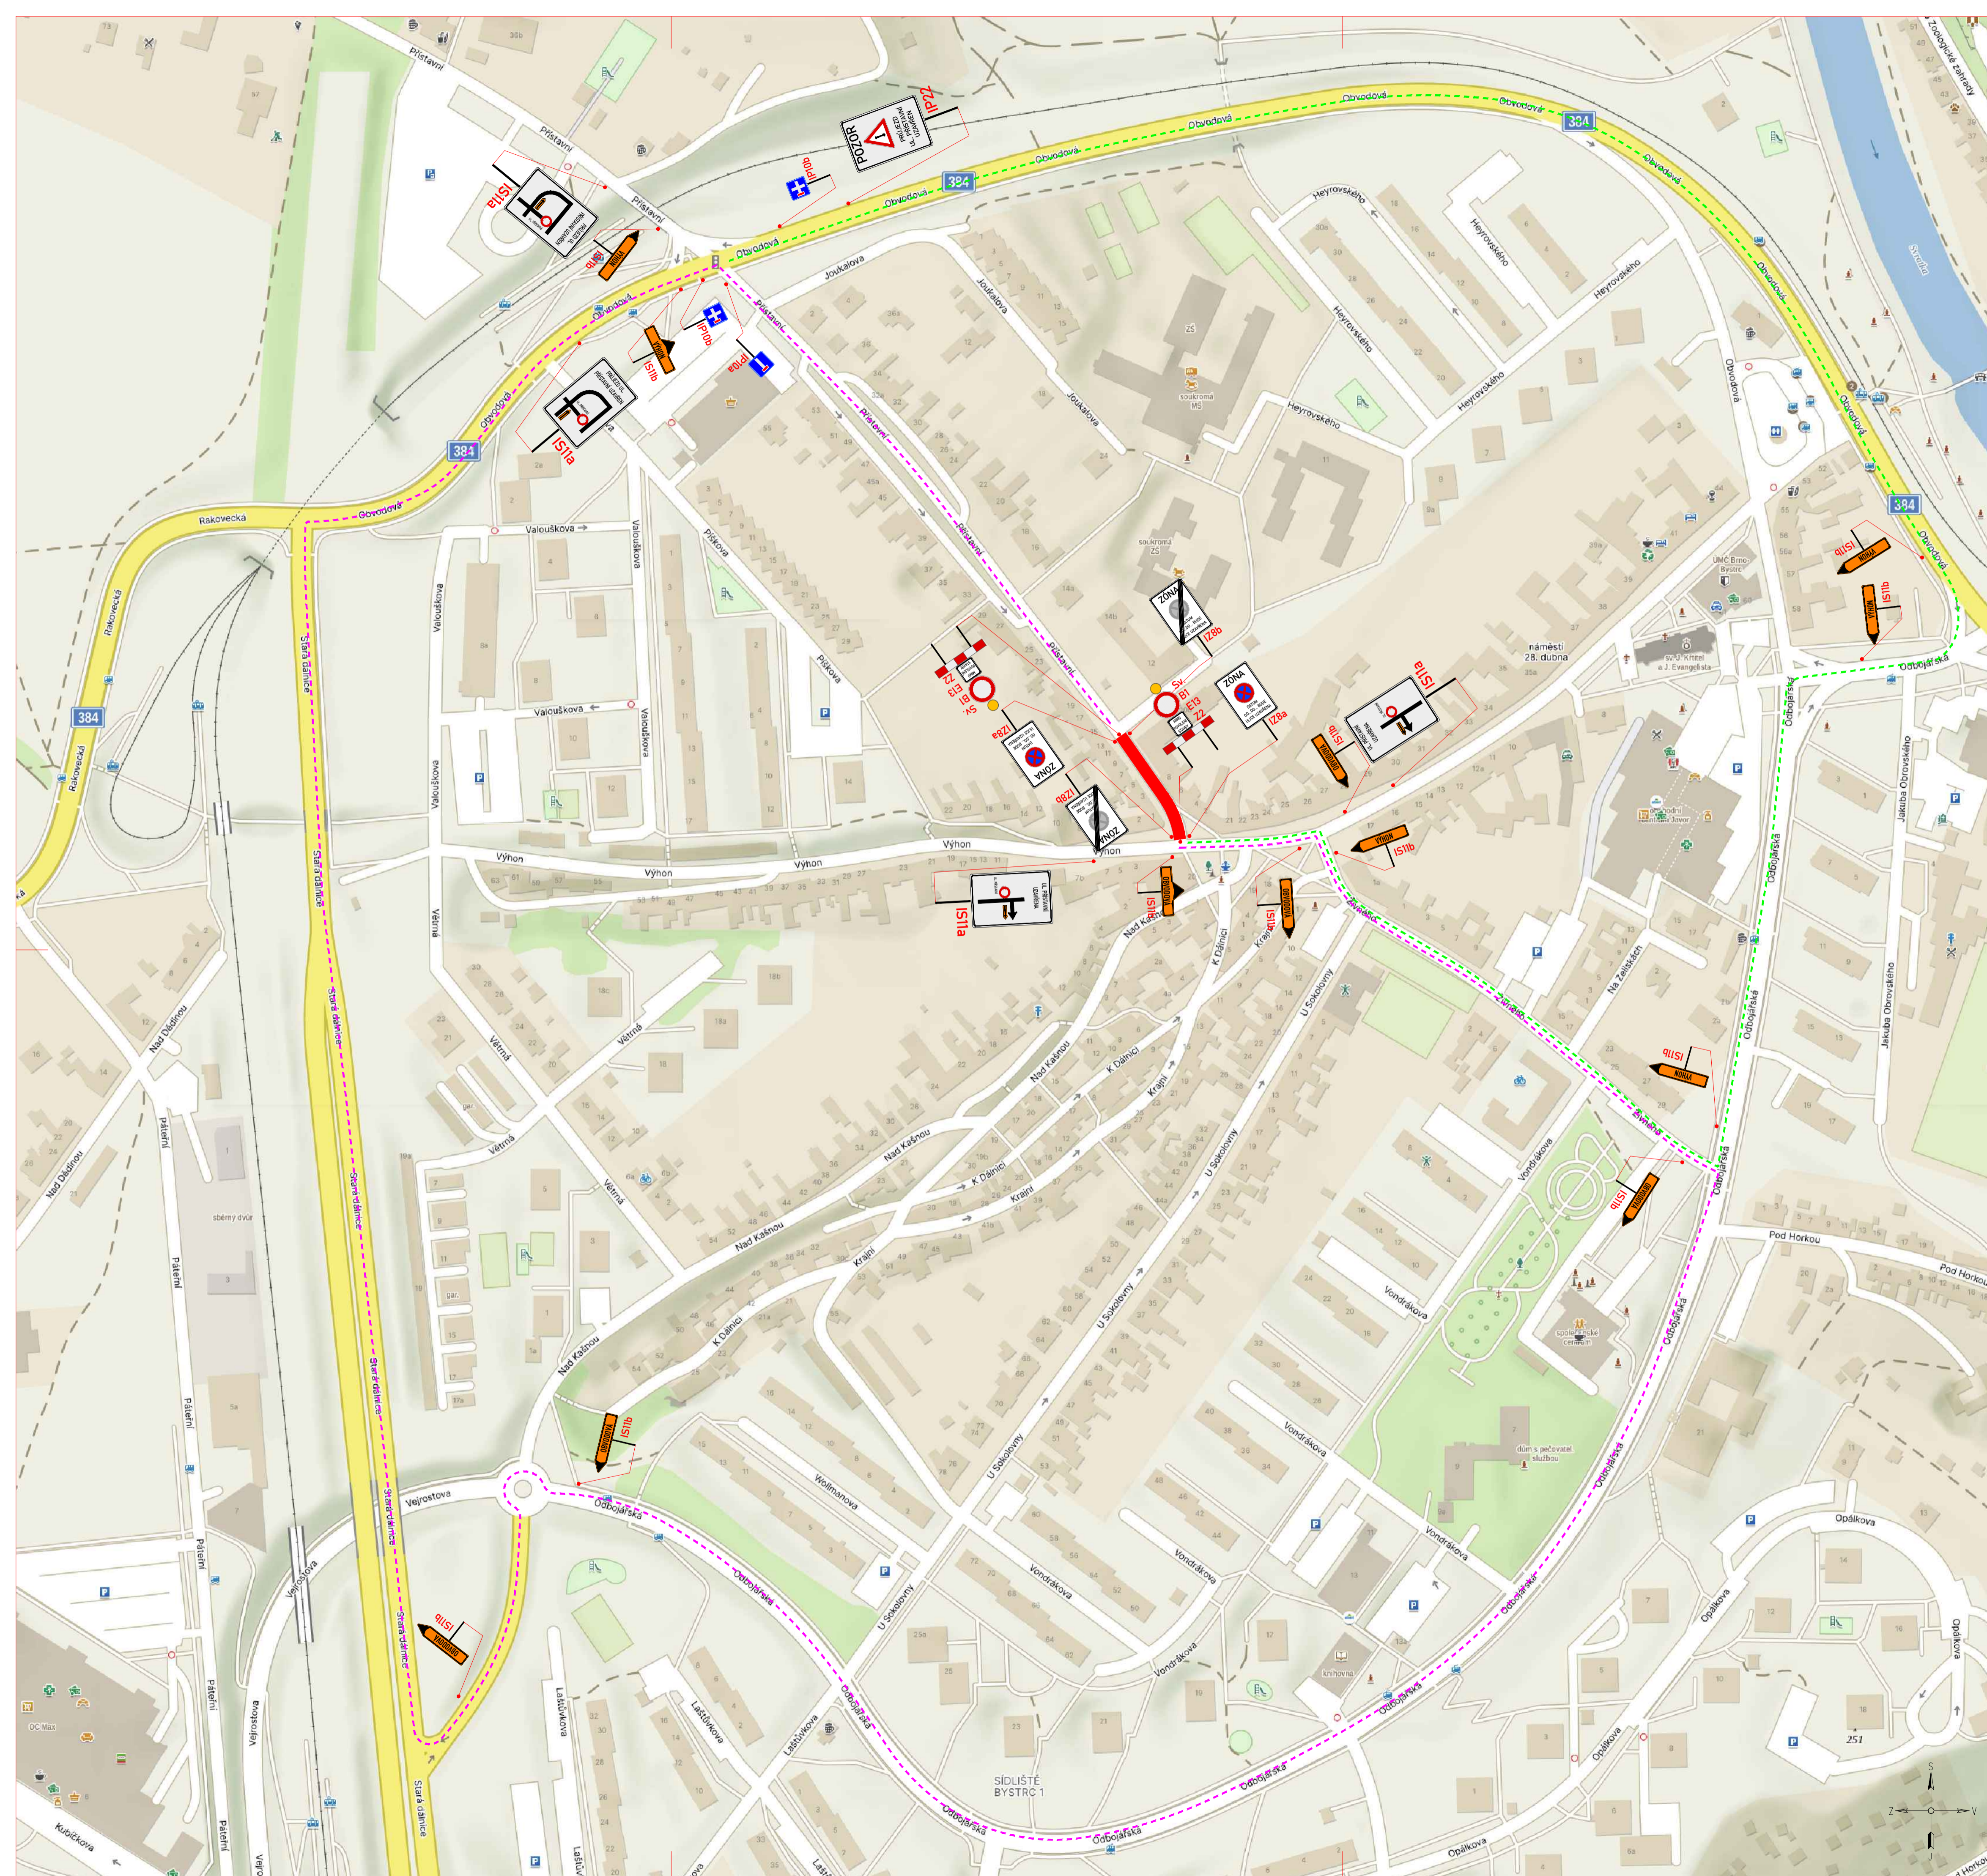

LEGENDA:


	STÁVAJÍCÍ SVISLE DZ		PŘECHODNÉ SVISLE DZ
	STÁVAJÍCÍ SVISLE DZ DOČASNĚ ZRUŠENÉ		PŘECHODNÉ SVISLE DZ - UMÍSTĚNO 7 DNÍ PŘEDM
			OBJÍZDNÁ TRASA
			ZÁBOR

POZNÁMKA:
 Umístění dopravního značení bude instalováno v souladu s TP č. 65, TP č. 66, TP č. 133 a s ustanovením zákona č. 361/2000 Sb. Ověření výkresu a pracovní místa bude odgovorným způsobem zabezpečeno dle zákona č. 153/2009 Sb. a zásad BOZP.
 - TP č. 65 (Zásady pro označování značení na pozemních komunikacích)
 - TP č. 66 (Zásady pro označování pracovních míst na pozemních komunikacích)
 - TP č. 133 (Zásady pro vodorovné dopravní značení na pozemních komunikacích)

ETAPA 1

ZNAKOM s.r.o. – ZENGROVA 2694/4, 615 00 BRNO, TEL. 602 332 710, ZNAKOM@ZNAKOM.CZ, (PRACOVISŤE: RYBNÍČEK 12, 602 00 BRNO)		
Vypracoval: Jiří TOUŽIŇ	Zodpovědný projektant: Jiří TOUŽIŇ	Ředitel/Technická kontrola: Petr Bednář
podpis:	podpis:	podpis:
		ZNAKOM s.r.o., ZENGROVA 2694/4, 615 00 BRNO

Místo: BRNO, UL. PŘÍSTAVŇÍ	Číslo zak.: 25200049
Komunikace: MK	Formát: 840x594
Staniční úsek: –	Datum: 02/2025
Akce: PŘÍSTAVŇÍ - ZKLIDNĚNÍ DOPRAVY	Číslo přílohy: 1.2
Obsah: PŘECHODNÁ ÚPRAVA PROVOZU	

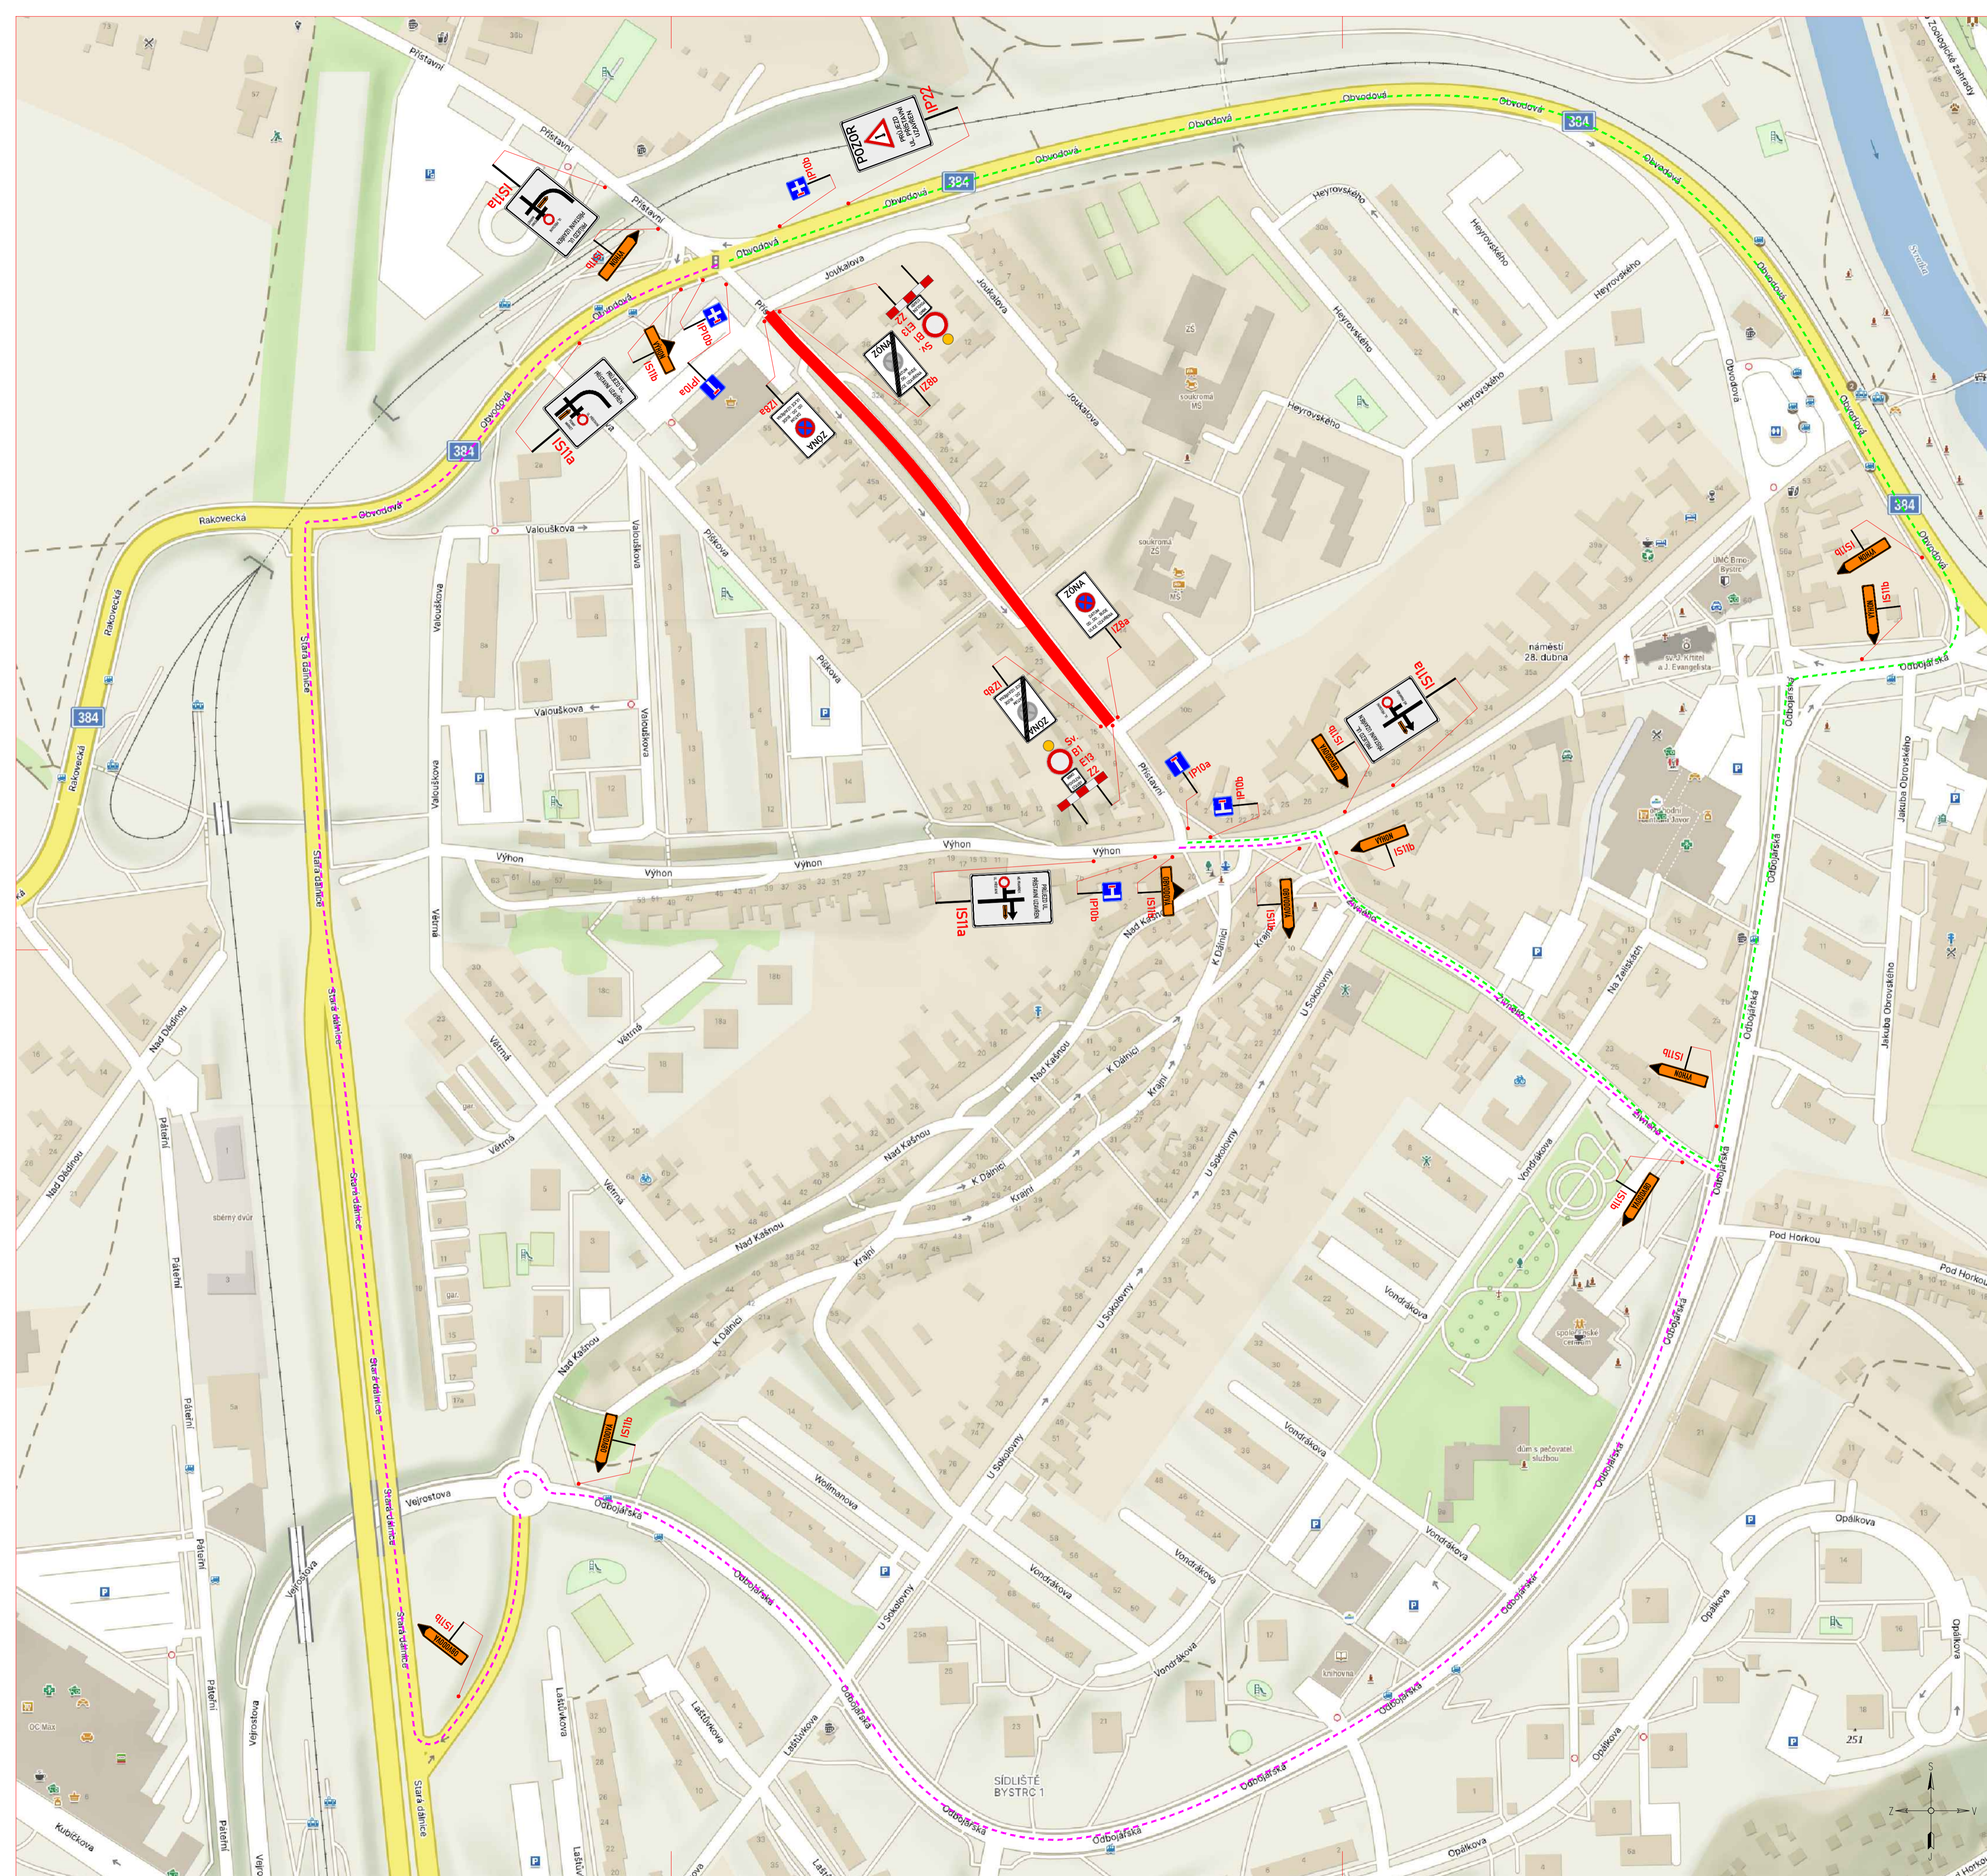

LEGENDA:

	STÁVAJÍCÍ SVISLÉ DZ		PŘECHODNÉ SVISLÉ DZ
	STÁVAJÍCÍ SVISLÉ DZ DOČASNĚ ZRUŠENÉ		PŘECHODNÉ SVISLÉ DZ - UMÍSTĚNO 7 DNÍ PŘEDĚM
			OBUŽNÁ TRASA
			ZÁBOR

POZNÁMKA:
 Umístění dopravního značení bude instalováno v souladu s TP č. 65, TP č. 66, TP č. 133 a s ustanovením zákona č. 361/2000 Sb. Obvlnění výkupu a pracovní místa bude odpovídajícím způsobem zabezpečeno dle zákona č. 153/2006 Sb. a zásad BOZP.
 - TP č. 65 (Zásady pro označení pracovišť na pozemních komunikacích)
 - TP č. 66 (Zásady pro označení pracovních míst na pozemních komunikacích)
 - TP č. 133 (Zásady pro vodorovné dopravní značení na pozemních komunikacích)

ETAPA 2

ZNAKOM s.r.o. – ZENGROVA 2694/4, 615 00 BRNO, TEL. 602 332 710, ZNAKOM@ZNAKOM.CZ, (PRACOVISŤE: RYBNÍČEK 12, 602 00 BRNO)		
Vypracoval: Jiří TOUŽIŇ	Zodpovědný projektant: Jiří TOUŽIŇ	Ředitel/Technická kontrola: Petr Bednář
podpis:	podpis:	podpis:
		ZNAKOM s.r.o., ZENGROVA 2694/4, 615 00 BRNO

Místo: BRNO, UL. PŘÍSTAVNÍ	Číslo zak.: 25200049
Komunikace: MK	Formát: 840x594
Staničení úseku: –	Datum: 02/2025
Akce: PŘÍSTAVNÍ - ZKLIDNĚNÍ DOPRAVY	Číslo přílohy: 2.2
Obsah: PŘECHODNÁ ÚPRAVA PROVOZU	