
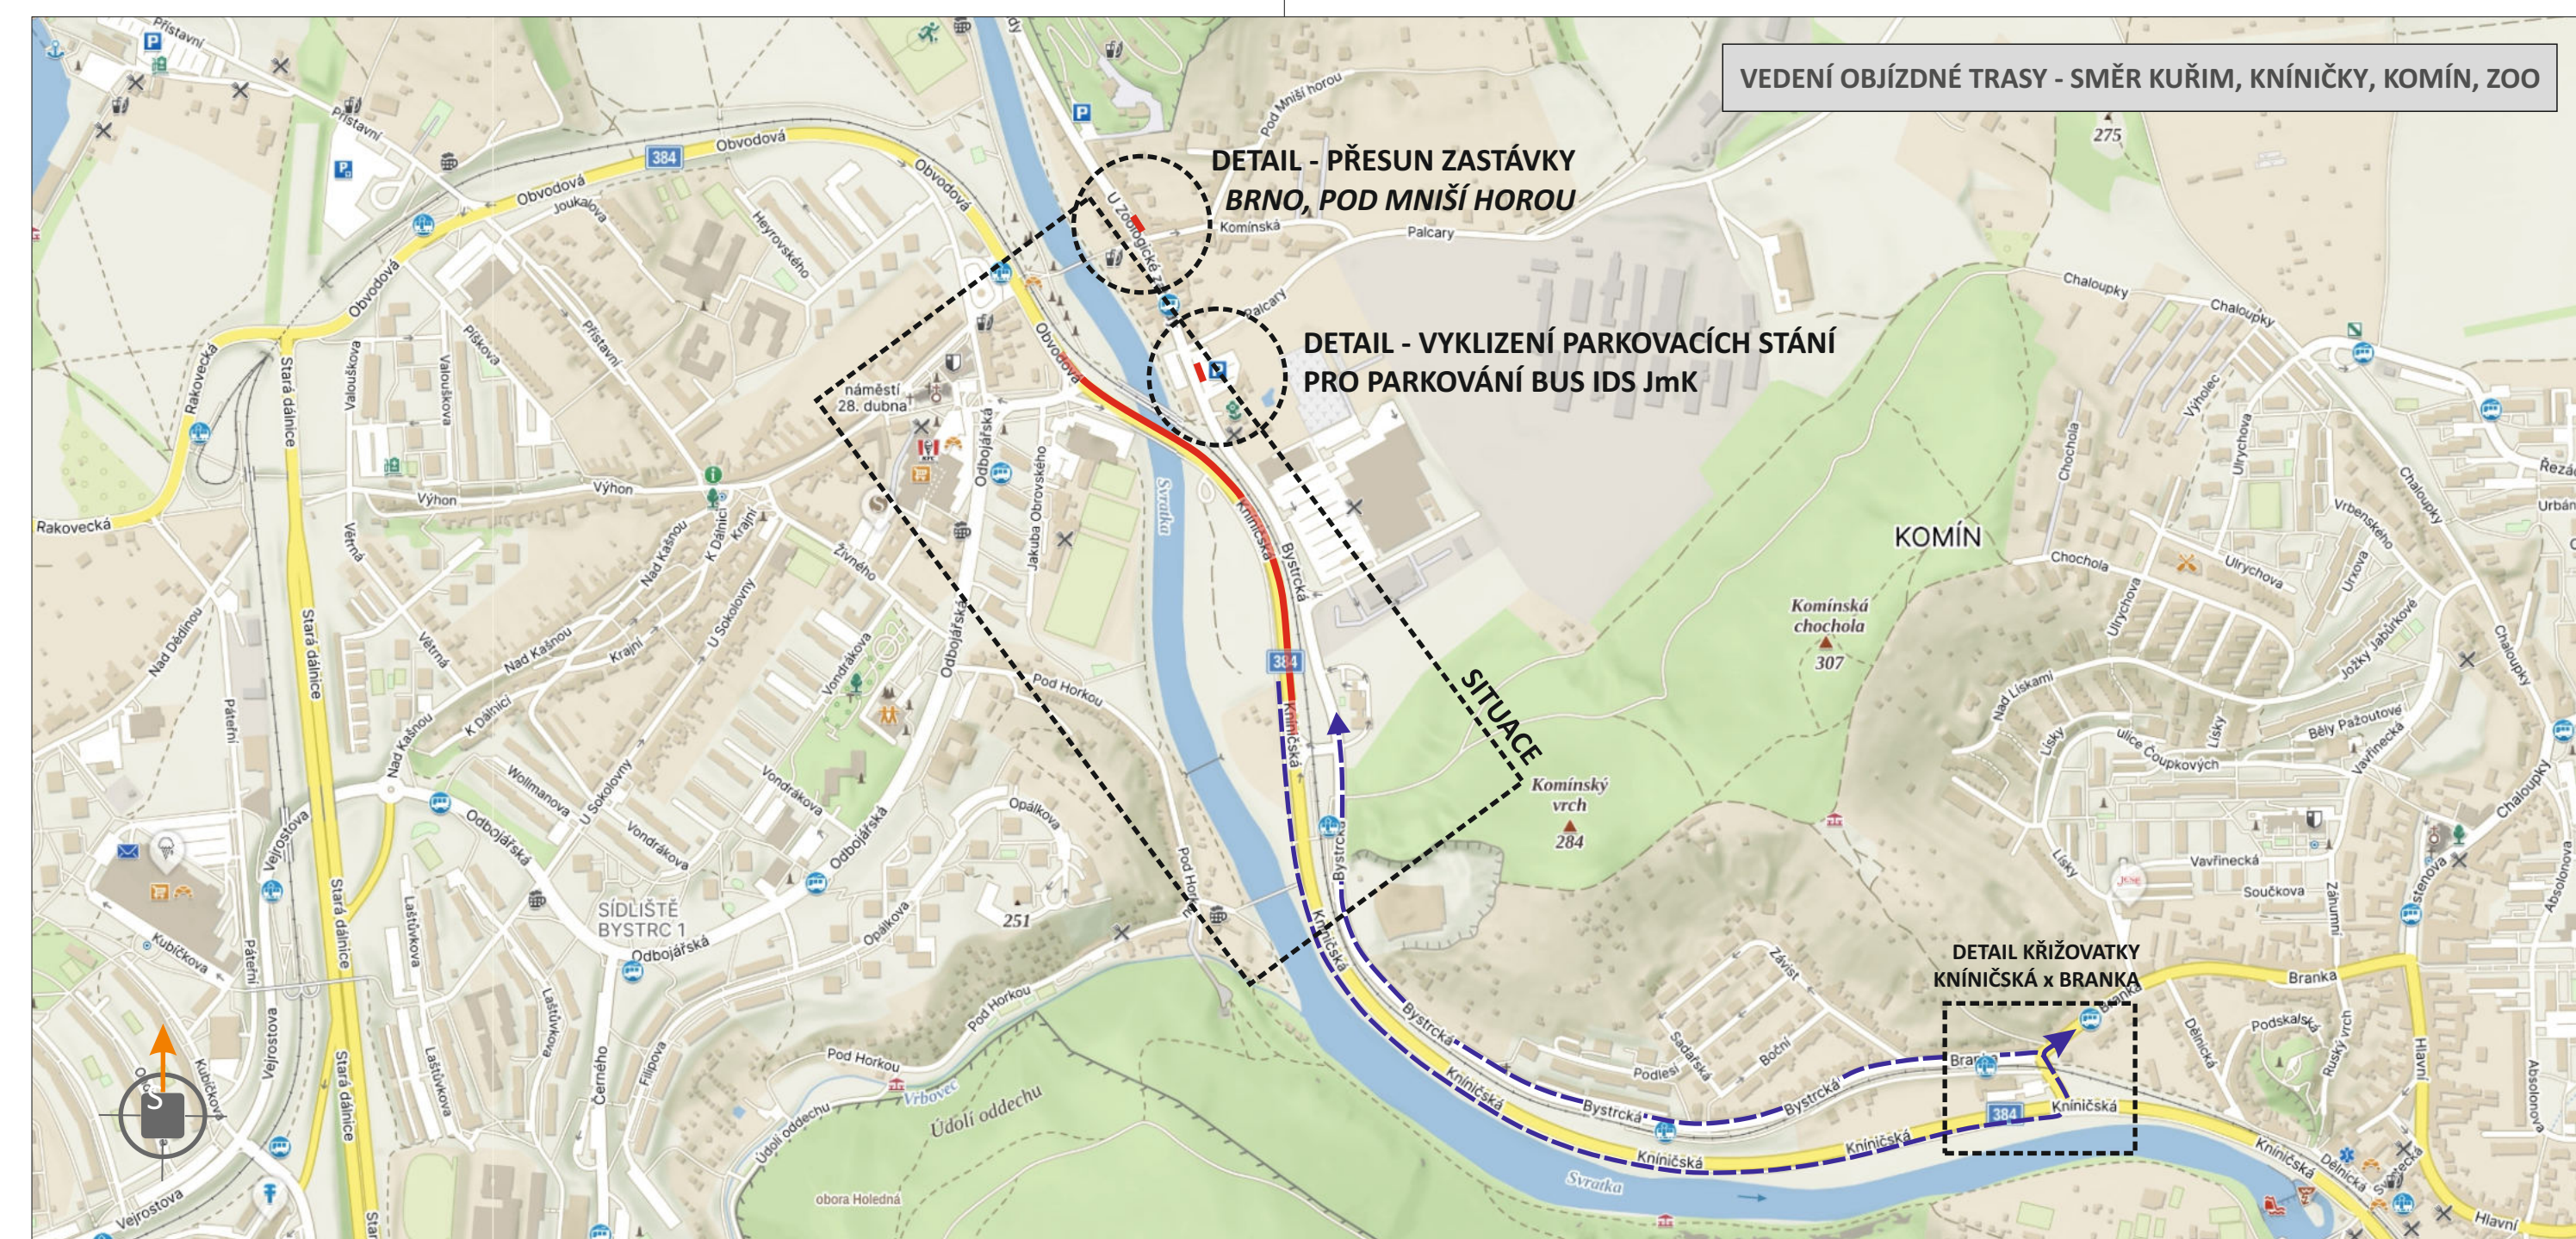




SITUACE PŘECHODNÉHO DOPRAVNÍHO ZNAČENÍ
II/384 BRNO, UL. KNÍNIČSKÁ

Ia. ETAPA

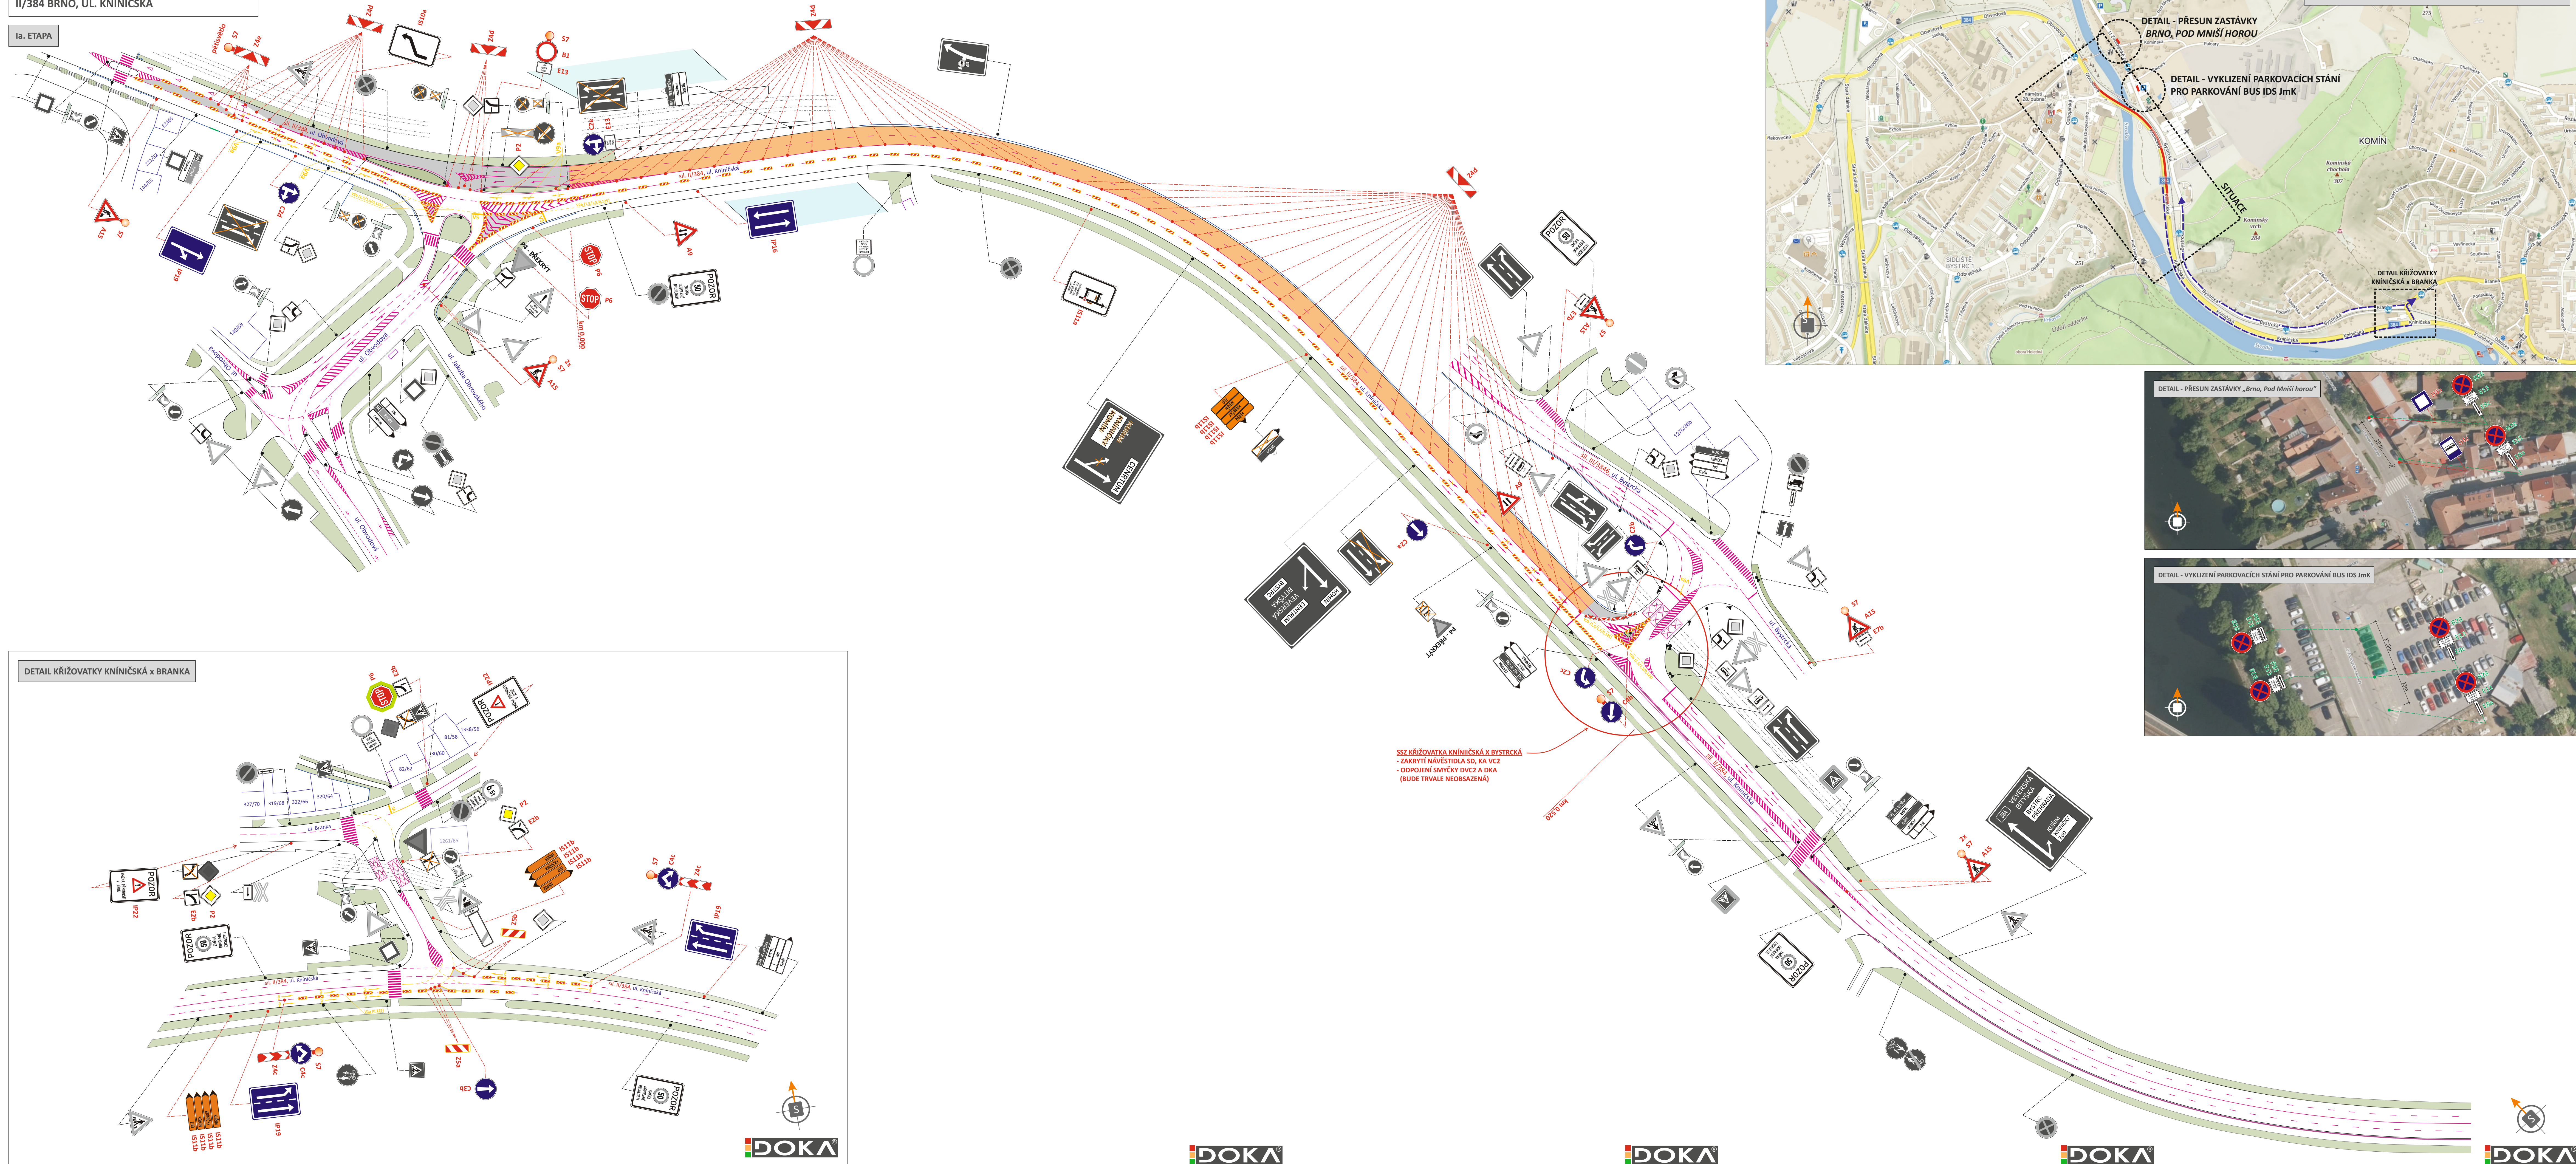


- ## LEGENDA
- | | |
|---|--|
|  | - TRVALÉ VÍSLÉ DOPRAVNÍ ZNAČENÍ |
|  | - TRVALÉ VÍSLÉ DOPRAVNÍ ZNAČENÍ DOČASNĚ ZNEPLATĚNO ŠKRTNUTÍM NEBO PŘEKRYTÍM |
|  | - PŘECHODNÉ VÍSLÉ DOPRAVNÍ ZNAČENÍ - OSAZENO DLE TP 65 A 66
STANOVÍ MMB OD |
|  | - PŘECHODNÉ VÍSLÉ DOPRAVNÍ ZNAČENÍ JEŽ BUDE OSAZENO 7 DNÍ PŘED ZAČÁTKEM UZAVÍRKY
STANOVÍ MMB OD |
|  | - PŘECHODNÉ VÍSLÉ DOPRAVNÍ ZNAČENÍ - OSAZENO DLE TP 65 A 66
STANOVÍ KÚ JmK |
|  | - TRVALÉ VODOROVNÉ ZNAČENÍ |
|  | - PŘECHODNÉ VODOROVNÉ DOPRAVNÍ ZNAČENÍ DLE TP 133 |
|  | - STÁVAJÍCÍ SVĚTLNÁ SIGNALIZACE |
|  | - UZAVŘENÝ ÚSEK |
|  | - BEZPEČNOSTNÍ ZÁBOR VE VOZOVCE |
|  | - PARKOVACÍ STÁNÍ PRO BUS IDmK |

POZNÁMKA:
PŘECHODNÉ DOPRAVNÍ ZNAČENÍ BUDE OSAŽENO DLE TP 65, 66 A 133.
TRVALÉ DOPRAVNÍ ZNAČENÍ, JEŽ BUDE V ROZPORU S PŘECHODNOU ÚPRAVOU PROVOZU, BUDE DOČASNĚ ZNEPLATNĚNO.

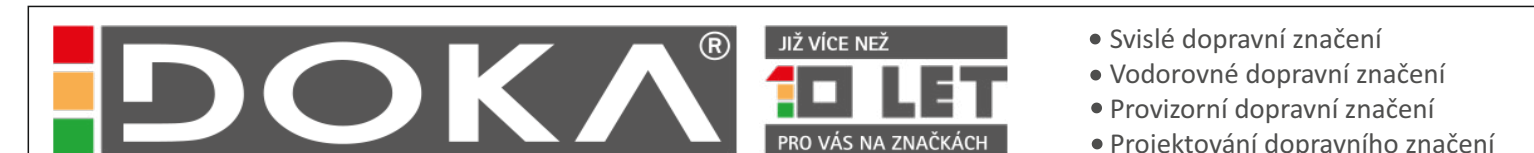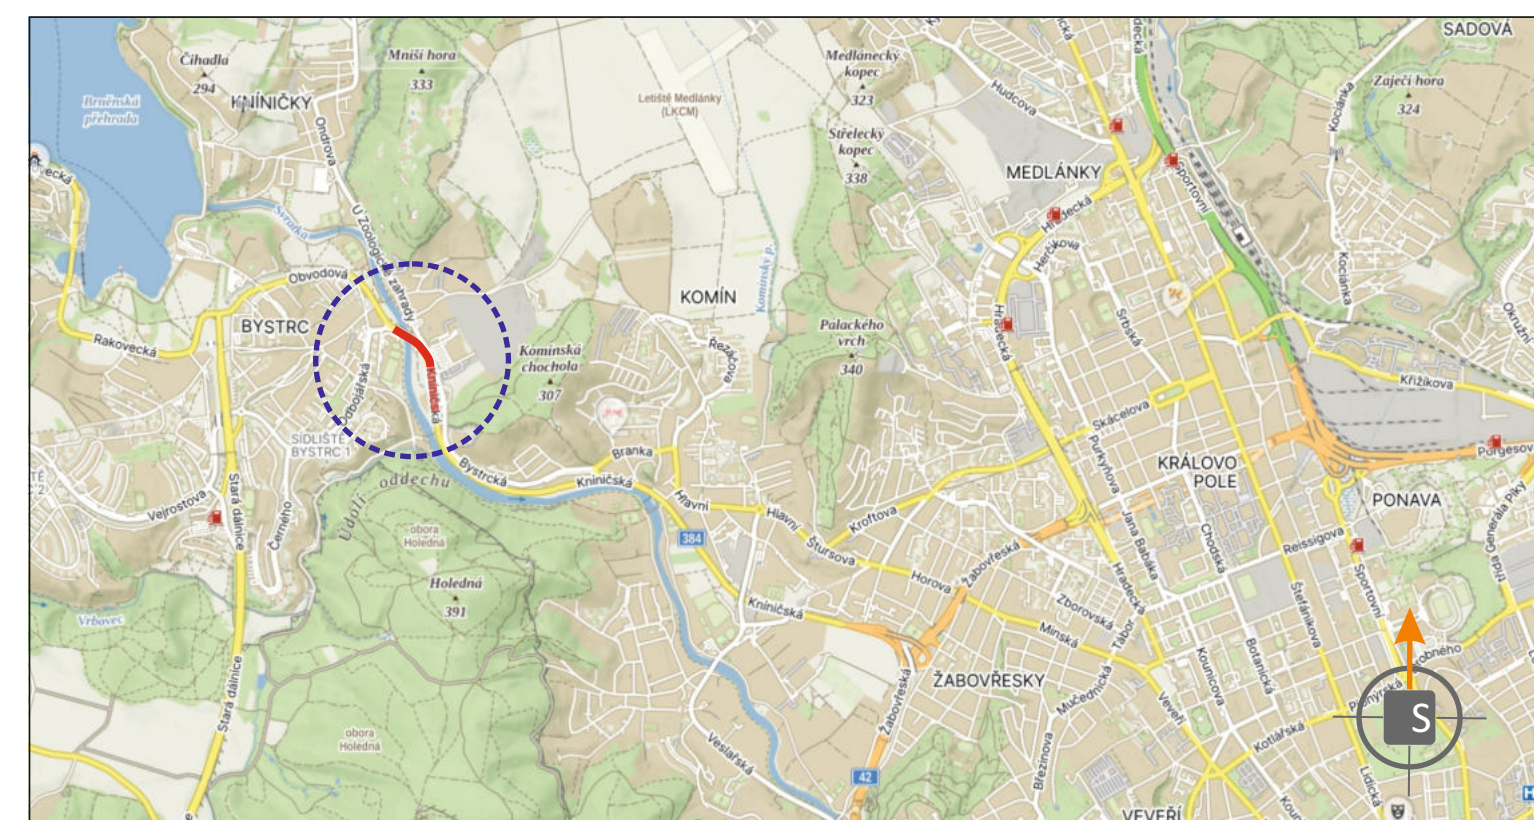

- Svislé dopravní značení
- Vodorovné dopravní značení
- Provizorní dopravní značení
- Projektování dopravního značení

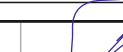ZODPOVĚDNÝ PROJEKTANT	Bc. Jakub LACH			DOKA, s.r.o. Na nábřeží 11/5, Holstels, 620 00 Brno IČ: 63471715, DIČ: CZ63471715 e-mail: info@doka.cz www.doka.cz	mob.: +420 603 90 90
VYPRACOVAL	Aléběta POPELKOVÁ				
KRESLIL	Aléběta POPELKOVÁ				
KONTROLOVAL	Bc. Jakub LACH				
KRAJ: JIHOOMAVSKÝ	OKRES: BRNO-MĚSTO	KÚ: BÝSTRIC, KOMÍN, LÁBOVSKÝ	DATUM 04/2025 FORMÁT 14x A4 MĚŘÍTKO ***** ÚČEL RDS ARCHIVNÍ ČÍS. 2024058		
STAVBA:			ČÍS. SOUPRAVY ČÍS. PŘÍLOHY		
NÁZEV VÝKRESU:			ČÍS. PŘÍLOHY		
SITUACE PŘECHODNÉHO DOPRAVNÍHO ZÁŘÍ					
Ia. ETAPA					
la.					