

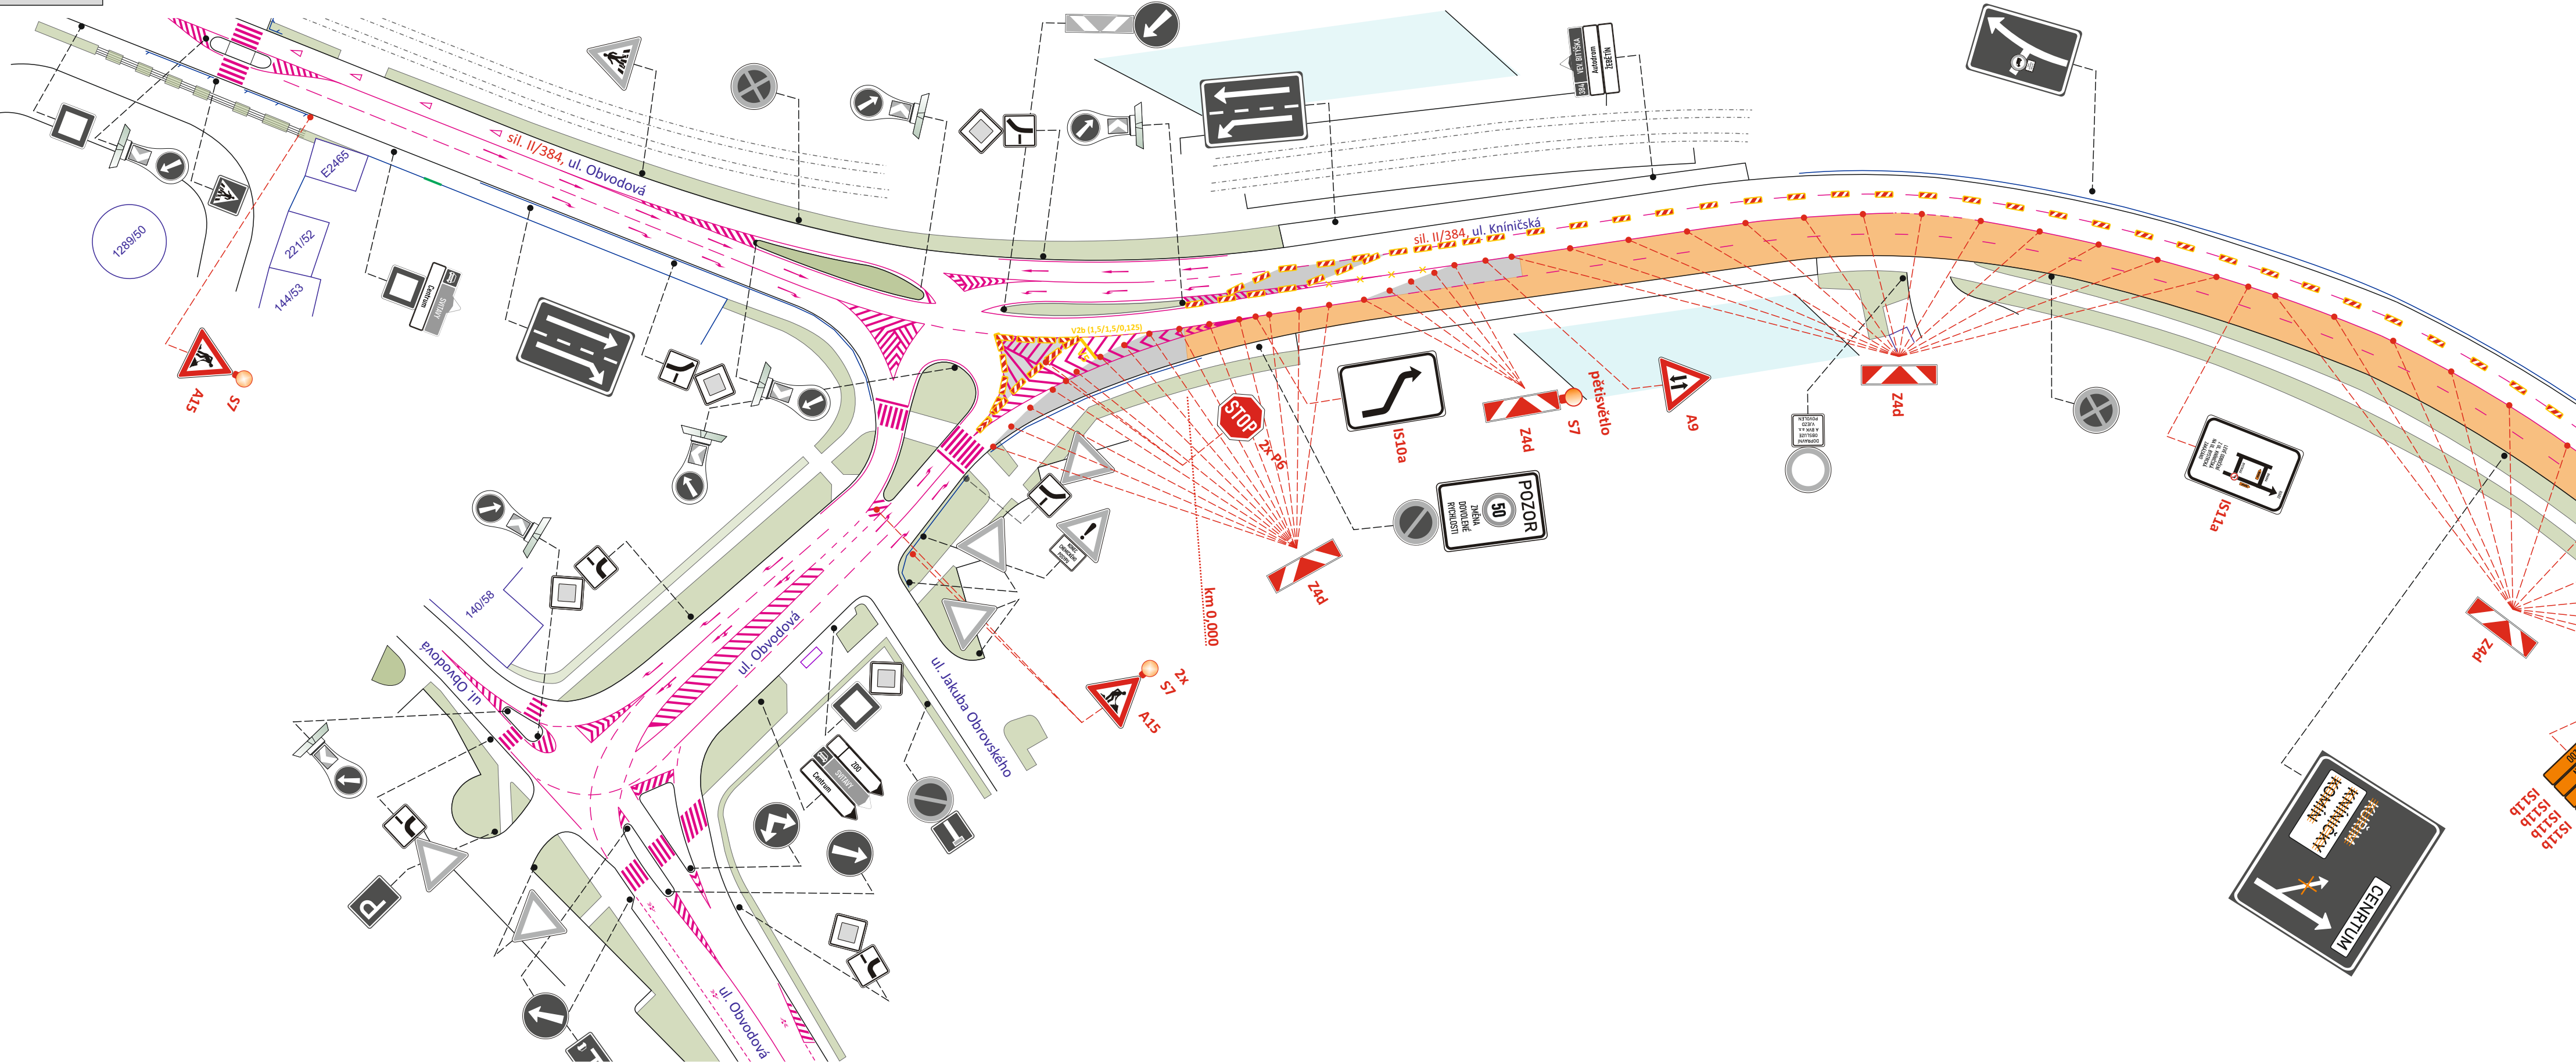
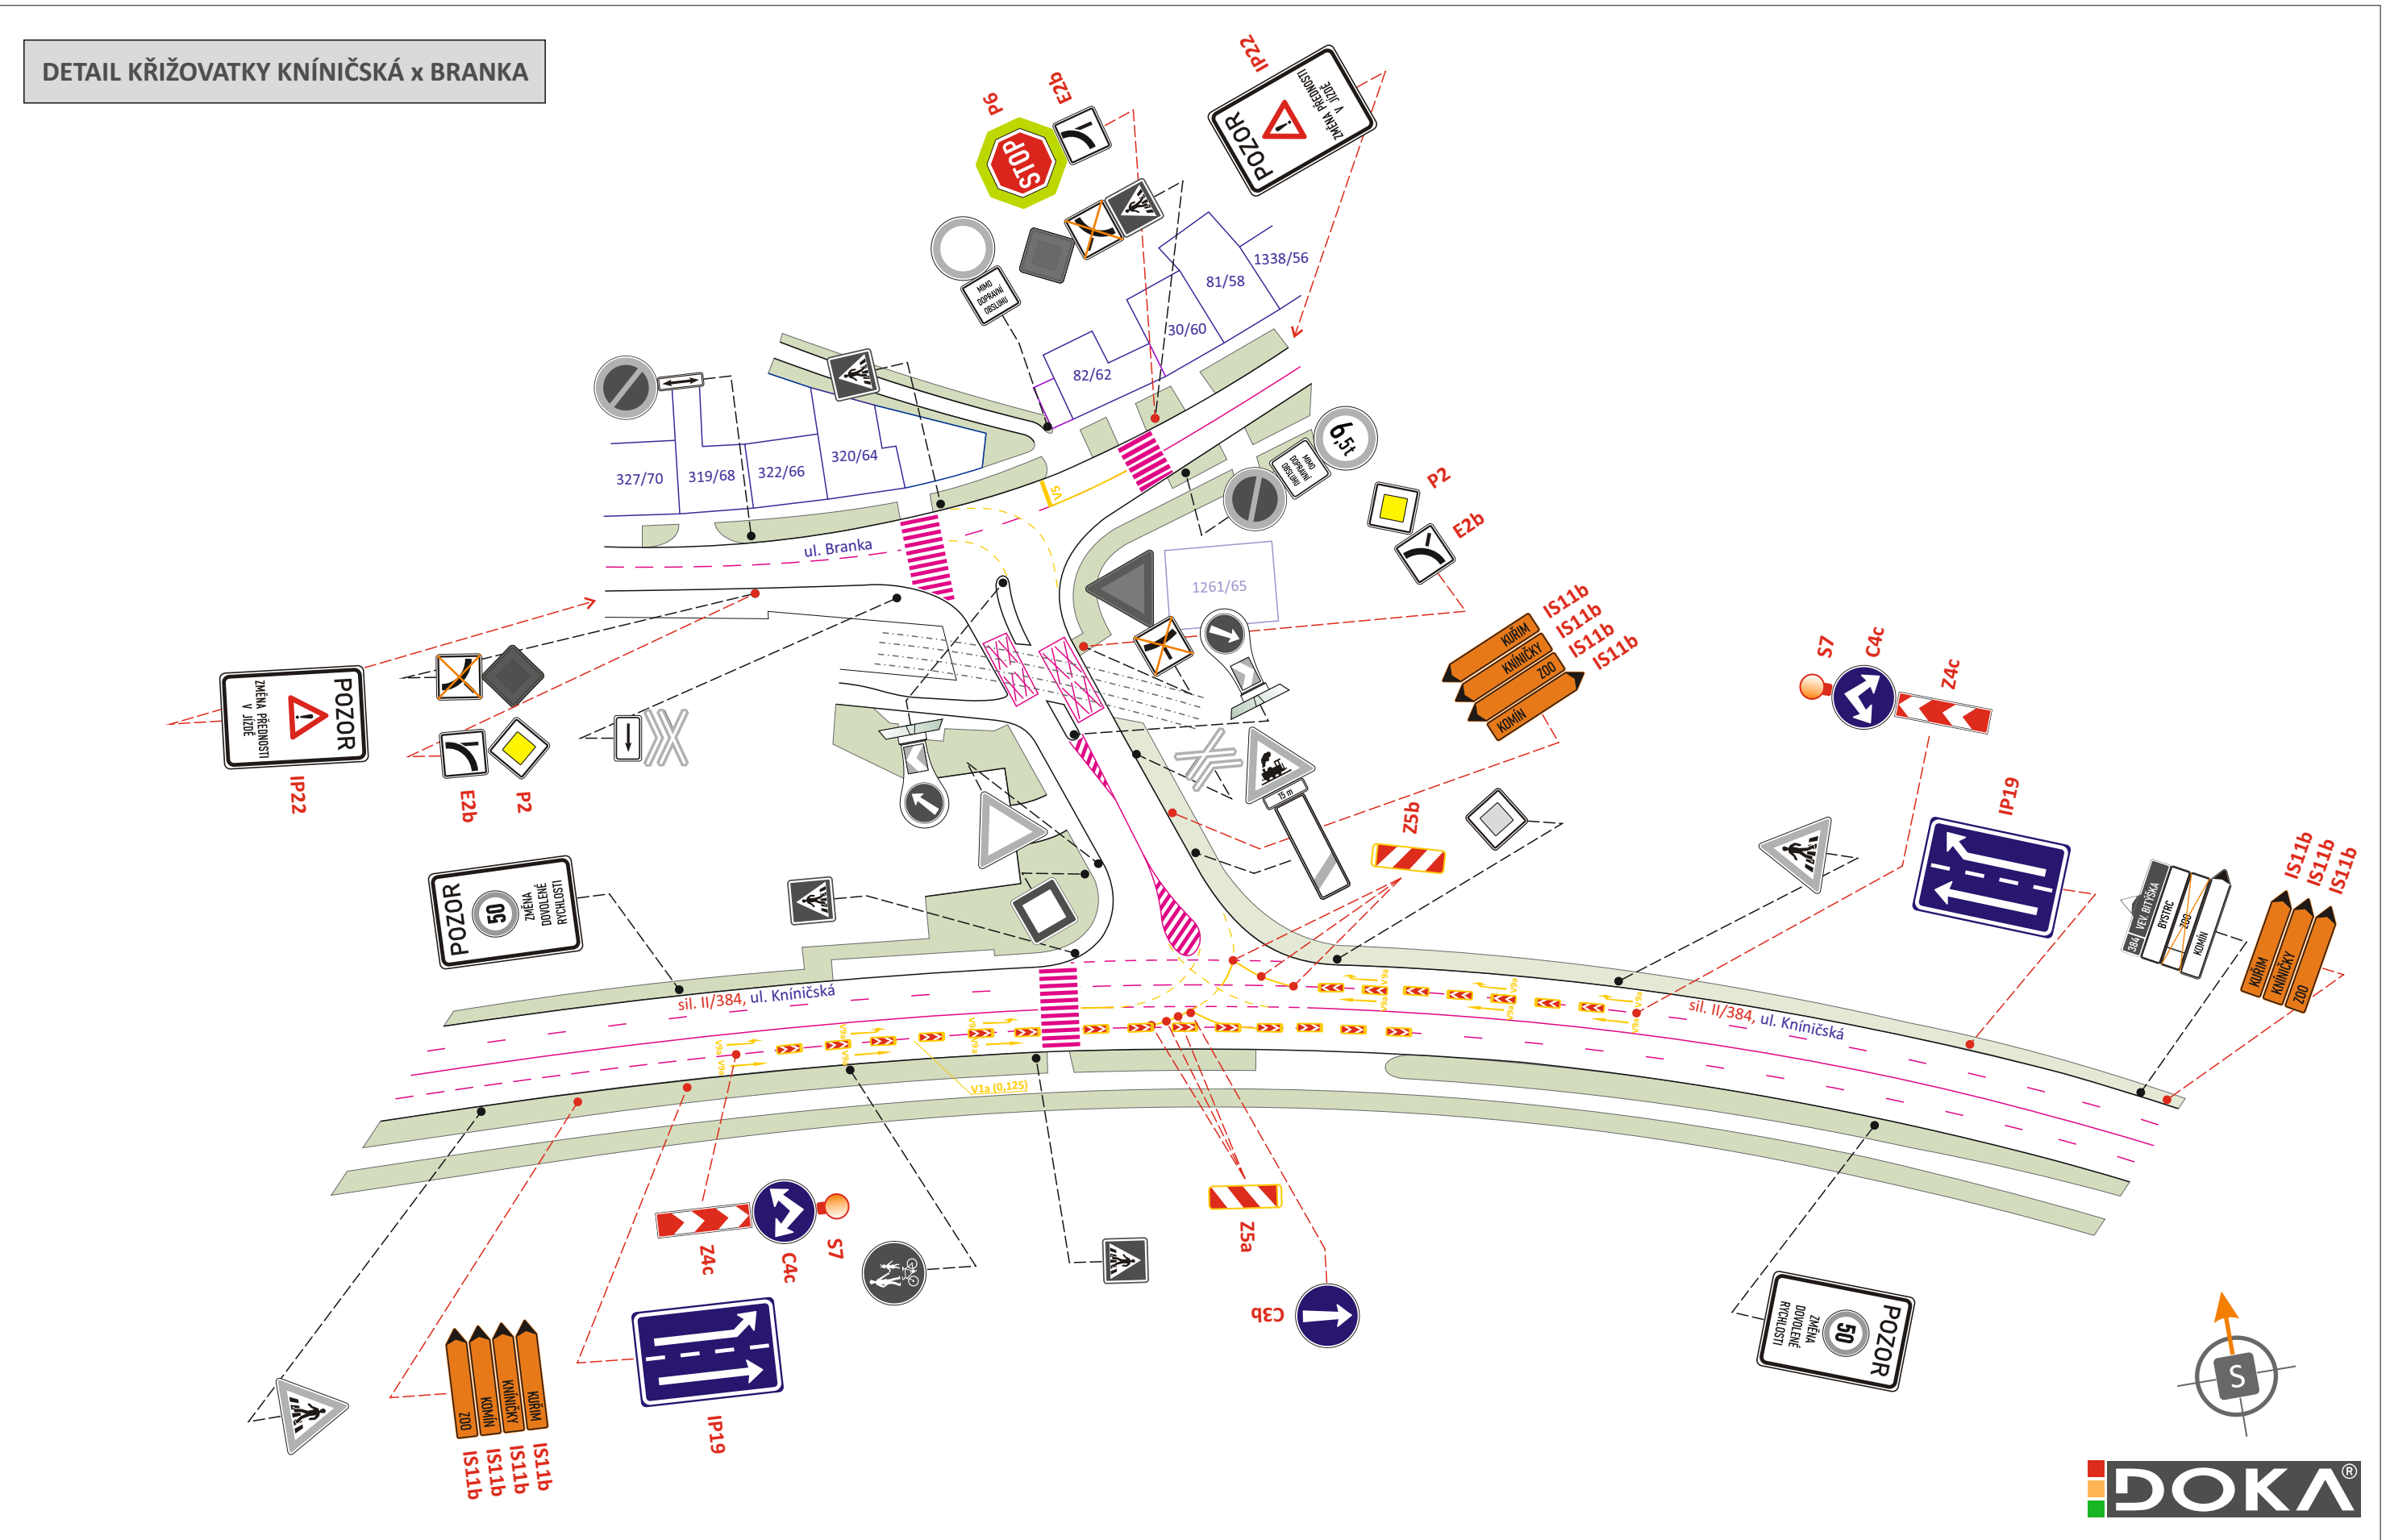
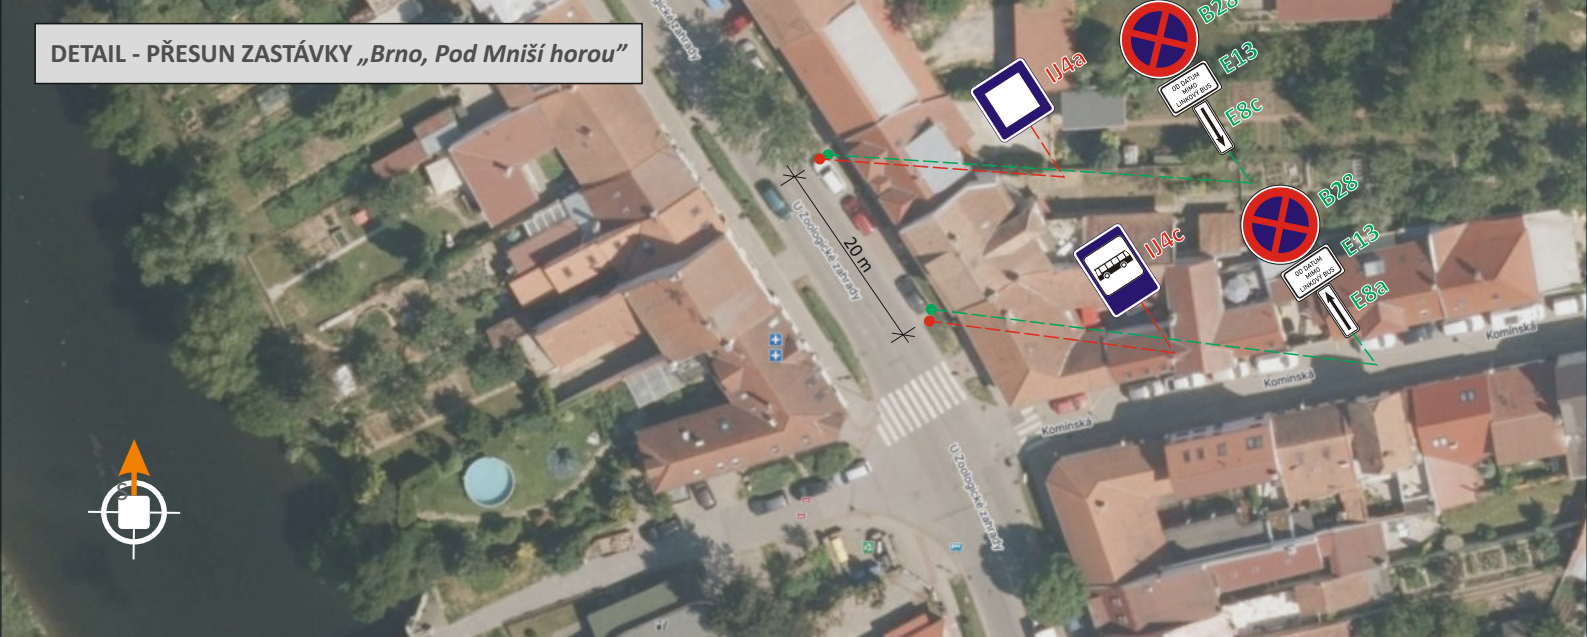


SITUACE PŘECHODNÉHO DOPRAVNÍHO ZNAČENÍ  
II/384 BRNO, UL. KNÍNIČSKÁ

1b. ETAPA

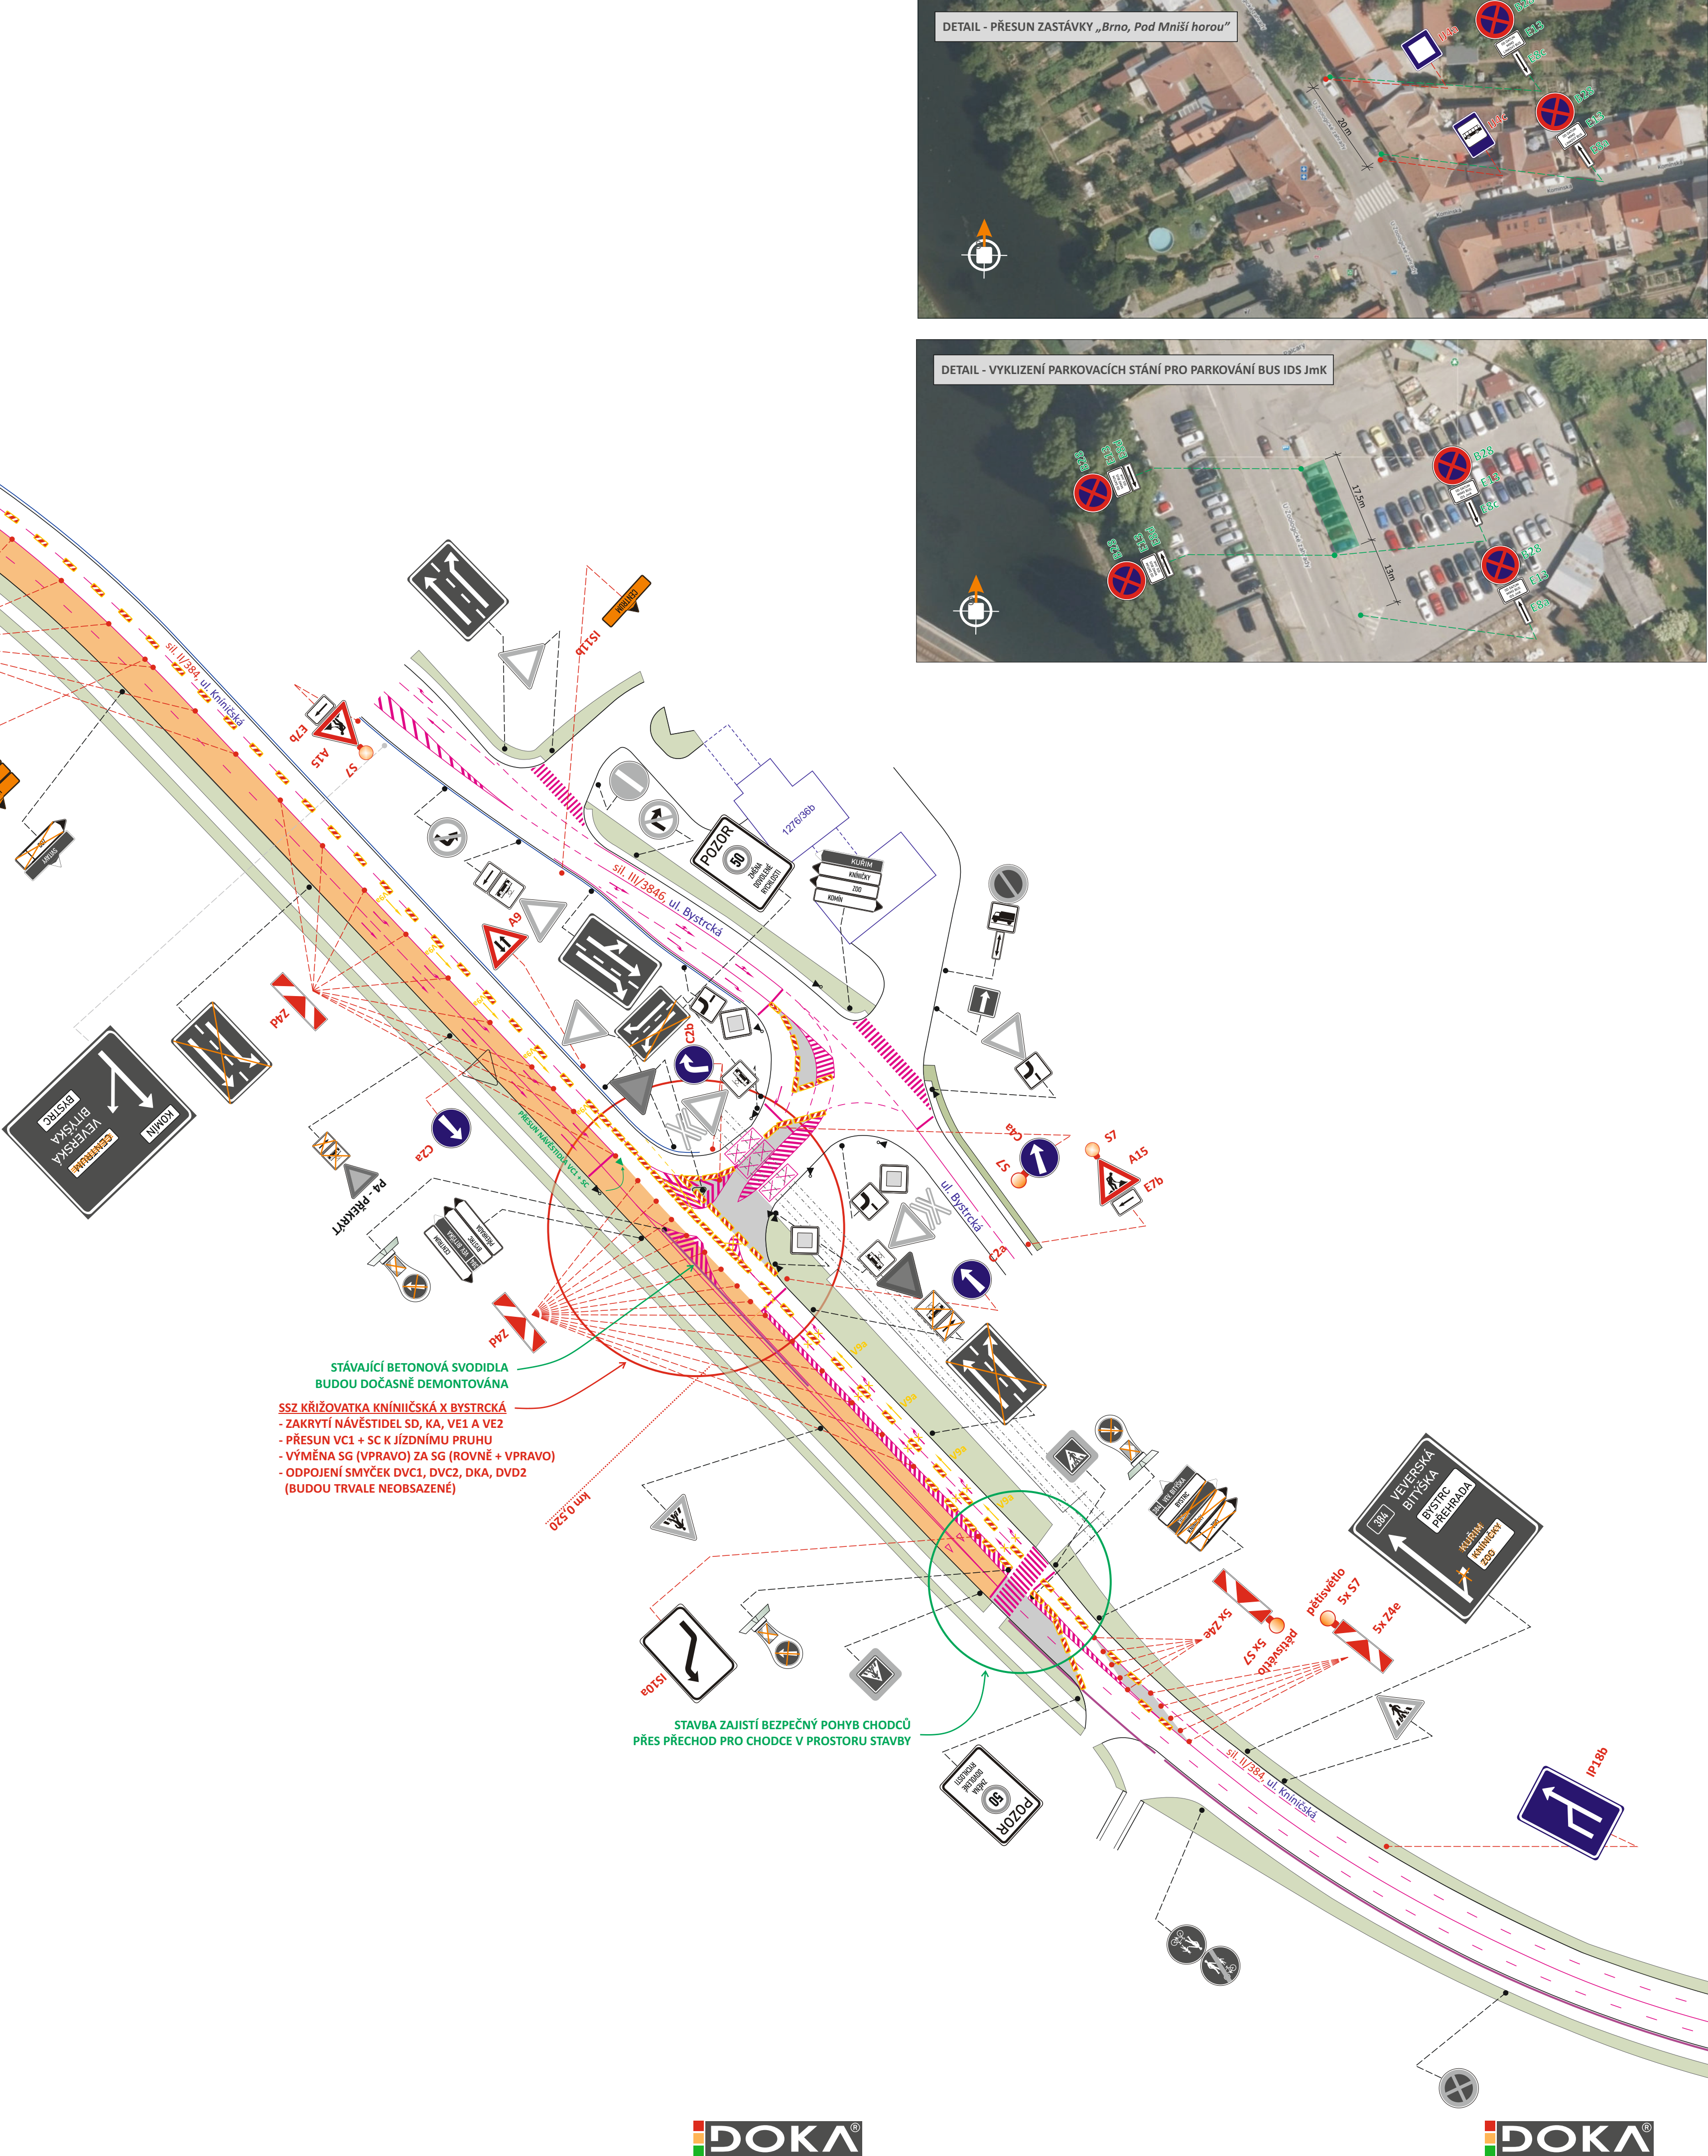


1b. ETAPA - DETAIL POKLÁDKY POVRCHU VOZOVKY V KŘÍŽOVATCE OBVODOVÁ X KNÍNIČSKÁ

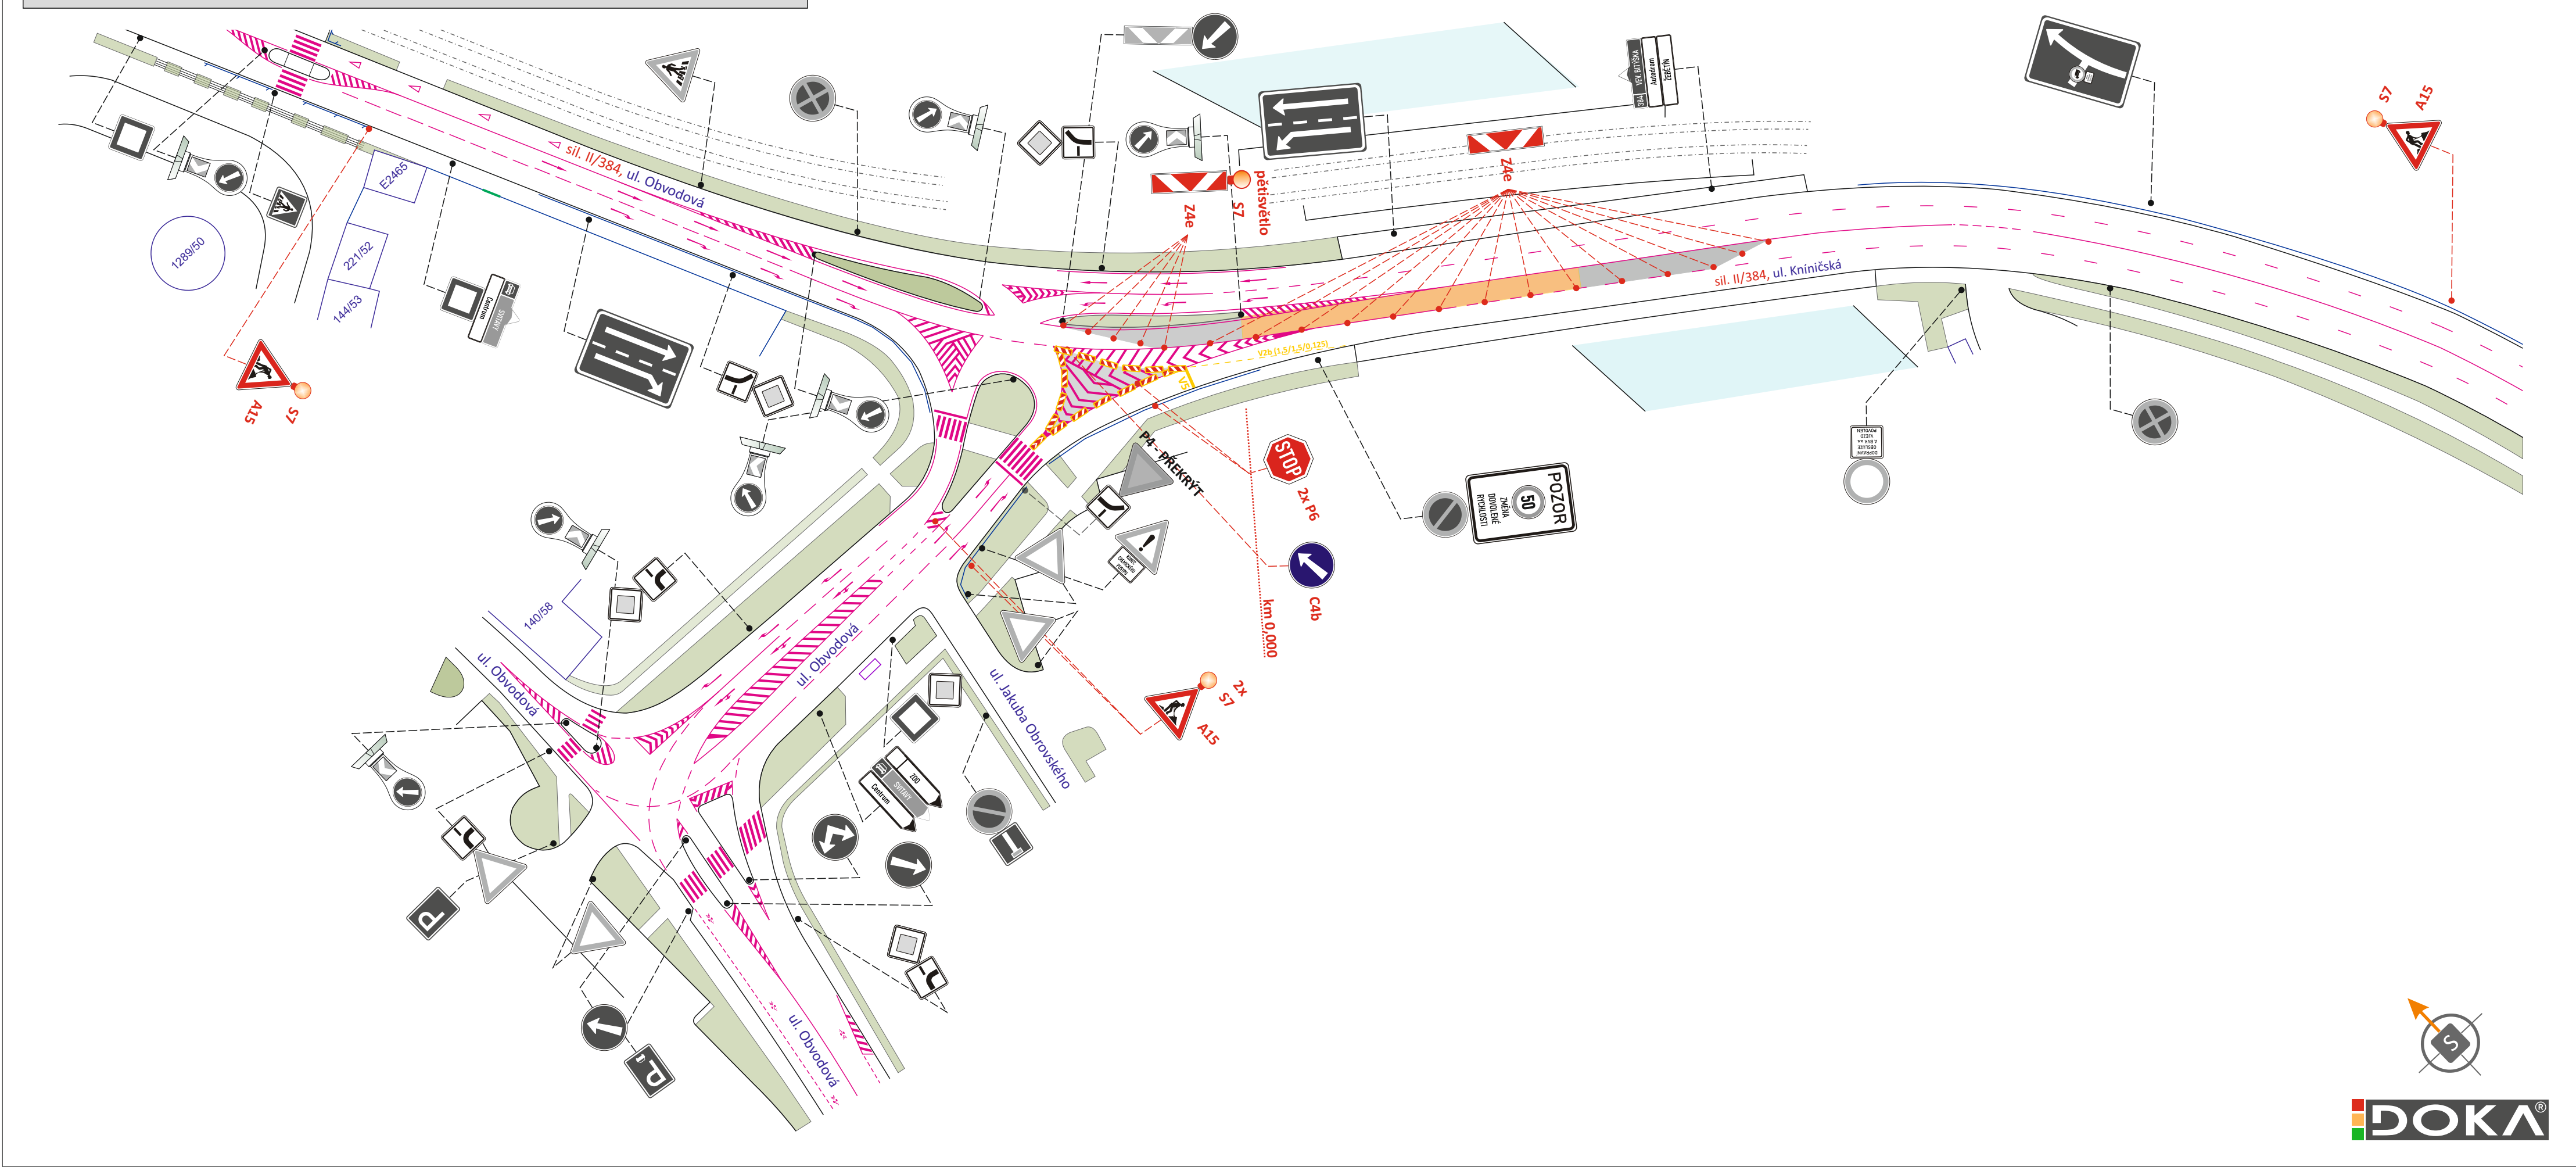

LEGENDA

- TRVALÉ SVISLÉ DOPRAVNÍ ZNAČENÍ
- TRVALÉ SVISLÉ DOPRAVNÍ ZNAČENÍ DOČASNĚ ZNEPLATNĚNO ŠKRTNUTÍM NEBO PŘEKRYTÍM
- PŘECHODNÉ SVISLÉ DOPRAVNÍ ZNAČENÍ - OSAZENO DLE TP 65 A 66 STANOVÍ MMb OD
- PŘECHODNÉ SVISLÉ DOPRAVNÍ ZNAČENÍ JEŽ BUDE OSAZENO 7 DNI PŘED ZAČÁTKEM UZAVÍRKY STANOVÍ MMb OD
- PŘECHODNÉ SVISLÉ DOPRAVNÍ ZNAČENÍ - OSAZENO DLE TP 65 A 66 STANOVÍ KÚ JmK
- TRVALÉ VODOROVNÉ ZNAČENÍ
- PŘECHODNÉ VODOROVNÉ DOPRAVNÍ ZNAČENÍ DLE TP 133
- STÁVAJÍCÍ SVĚTELNÁ SIGNALIZACE
- UZAVŘENÝ ÚSEK
- BEZPEČNOSTNÍ ZÁBOR VE VOZOVCE
- PARKOVACÍ STÁNÍ PRO BUS IDS JmK

POZNÁMKA:  
PŘECHODNÉ DOPRAVNÍ ZNAČENÍ BUDE OSAZENO DLE TP 65, 66 A 133.  
TRVALÉ DOPRAVNÍ ZNAČENÍ, JEŽ BUDE V ROZPORU S PŘECHODNOU ÚPRAVOU PROVOZU, BUDE DOČASNĚ ZNEPLATNĚNO.

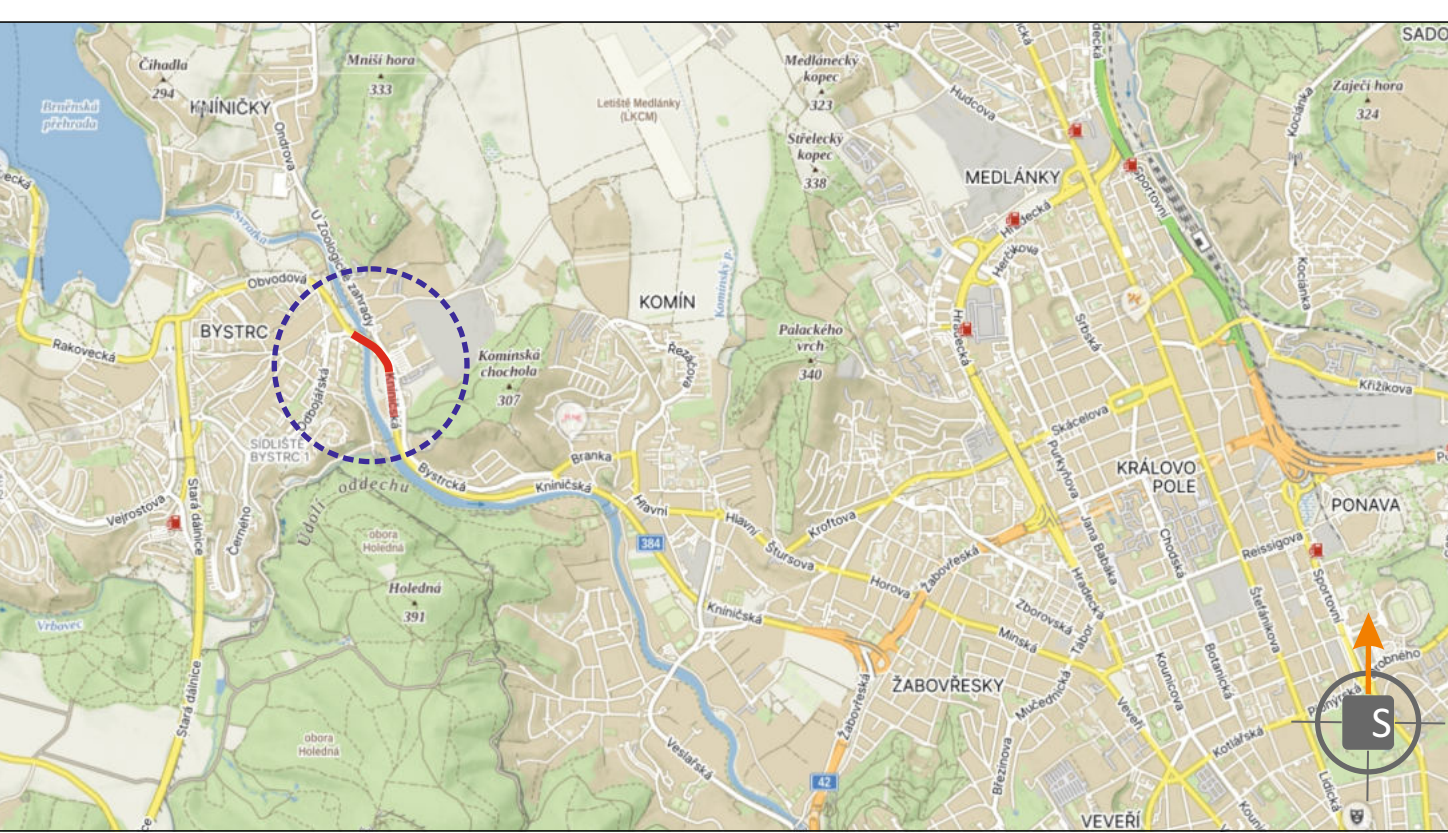

POTVRZENÍ PLATNOSTI DOKUMENTACE:  
POLICE ČESKÉ REPUBLIKY - DOPRAVNÍ INŽENÝRSTVÍ BRNO - MÍSTO:

|   |  |   |  |
|---|--|---|--|
| <b>DOKA</b> <small>23. VEC 192</small>                                                                                          |  | <b>DOKA</b> <small>23. VEC 192</small>                                                                                           |  |
| ZODPOVĚDNÝ PROJEKTANT<br>VYPRACOVAL<br>KRESLIL<br>KONTROLOVAL<br>KRAJ: JIHOMORAVSKÝ<br>STAVBA:                                  |  | Bc. Jakub LACH<br>Alžběta POPELKOVÁ<br>Alžběta POPELKOVÁ<br>Bc. Jakub LACH<br>OKRES: BRNO-MĚSTO<br>KÚ: BYSTRC, KOMÍN, ŽABOVŘESKY |  |
| DOKA, s.r.o.<br>Na nrovi 12/5, Holásky, 620 00 Brno<br>IČ: 63471752, DIČ: CZ63471752<br>e-mail: info@dokacp.cz<br>www.dokacp.cz |  | DOKA, s.r.o.<br>Na nrovi 12/5, Holásky, 620 00 Brno<br>IČ: 63471752, DIČ: CZ63471752<br>e-mail: info@dokacp.cz<br>www.dokacp.cz  |  |
| 04/2025   |  | 04/2025   |  |
| 12x A4   |  | 12x A4   |  |
| MĚŘÍTKO   |  | RDS   |  |
| ÚČEL   |  | 2024058   |  |
| ARCHIVNÍ ČÍS.   |  | 2024058   |  |
| NÁZEV VÝKRESU:   |  | CÍS. SOUPRAVY   |  |
| SITUACE PŘECHODNÉHO DOPRAVNÍHO ZNAČENÍ                                                                                          |  | CÍS. PŘÍLOHY   |  |
|   |  | 1b.   |  |