

UL. ČIHADLA, MARKŮVKY, NAD PŘEHRADOU, K JELENICI,
KOTOULKY, PODKOMORSKÁ - MK



Pozn.:
Výkresová dokumentace byla vypracována na základě požadavku MMB - OD
a po podnětu MČ Brno - Bystřice, za účelem zavedení Zóny 30, z důvodu zklidnění
dopravy v dané lokalitě.

Podle požadavku MMB - OD jsou v řešené oblasti navrženy zpomalovací
příčné prahy. Tyto gumové příčné prahy MP-59 jsou pouze dočasné řešení.
Na tuto výkresovou dokumentaci navazuje stavební úprava.

DZ musí být realizováno dle TP 65, TP 133 a TP 218.

0031632_2023_MČ Brno - Bystřice ul. Čihadla, Markůvky, Nad Přehradou, K Jelenici,
Kotoulky, Podkomorská Zóna 30

0257621_2023_MČ Brno - Bystřice ul. Nad Přehradou_Zóna 30

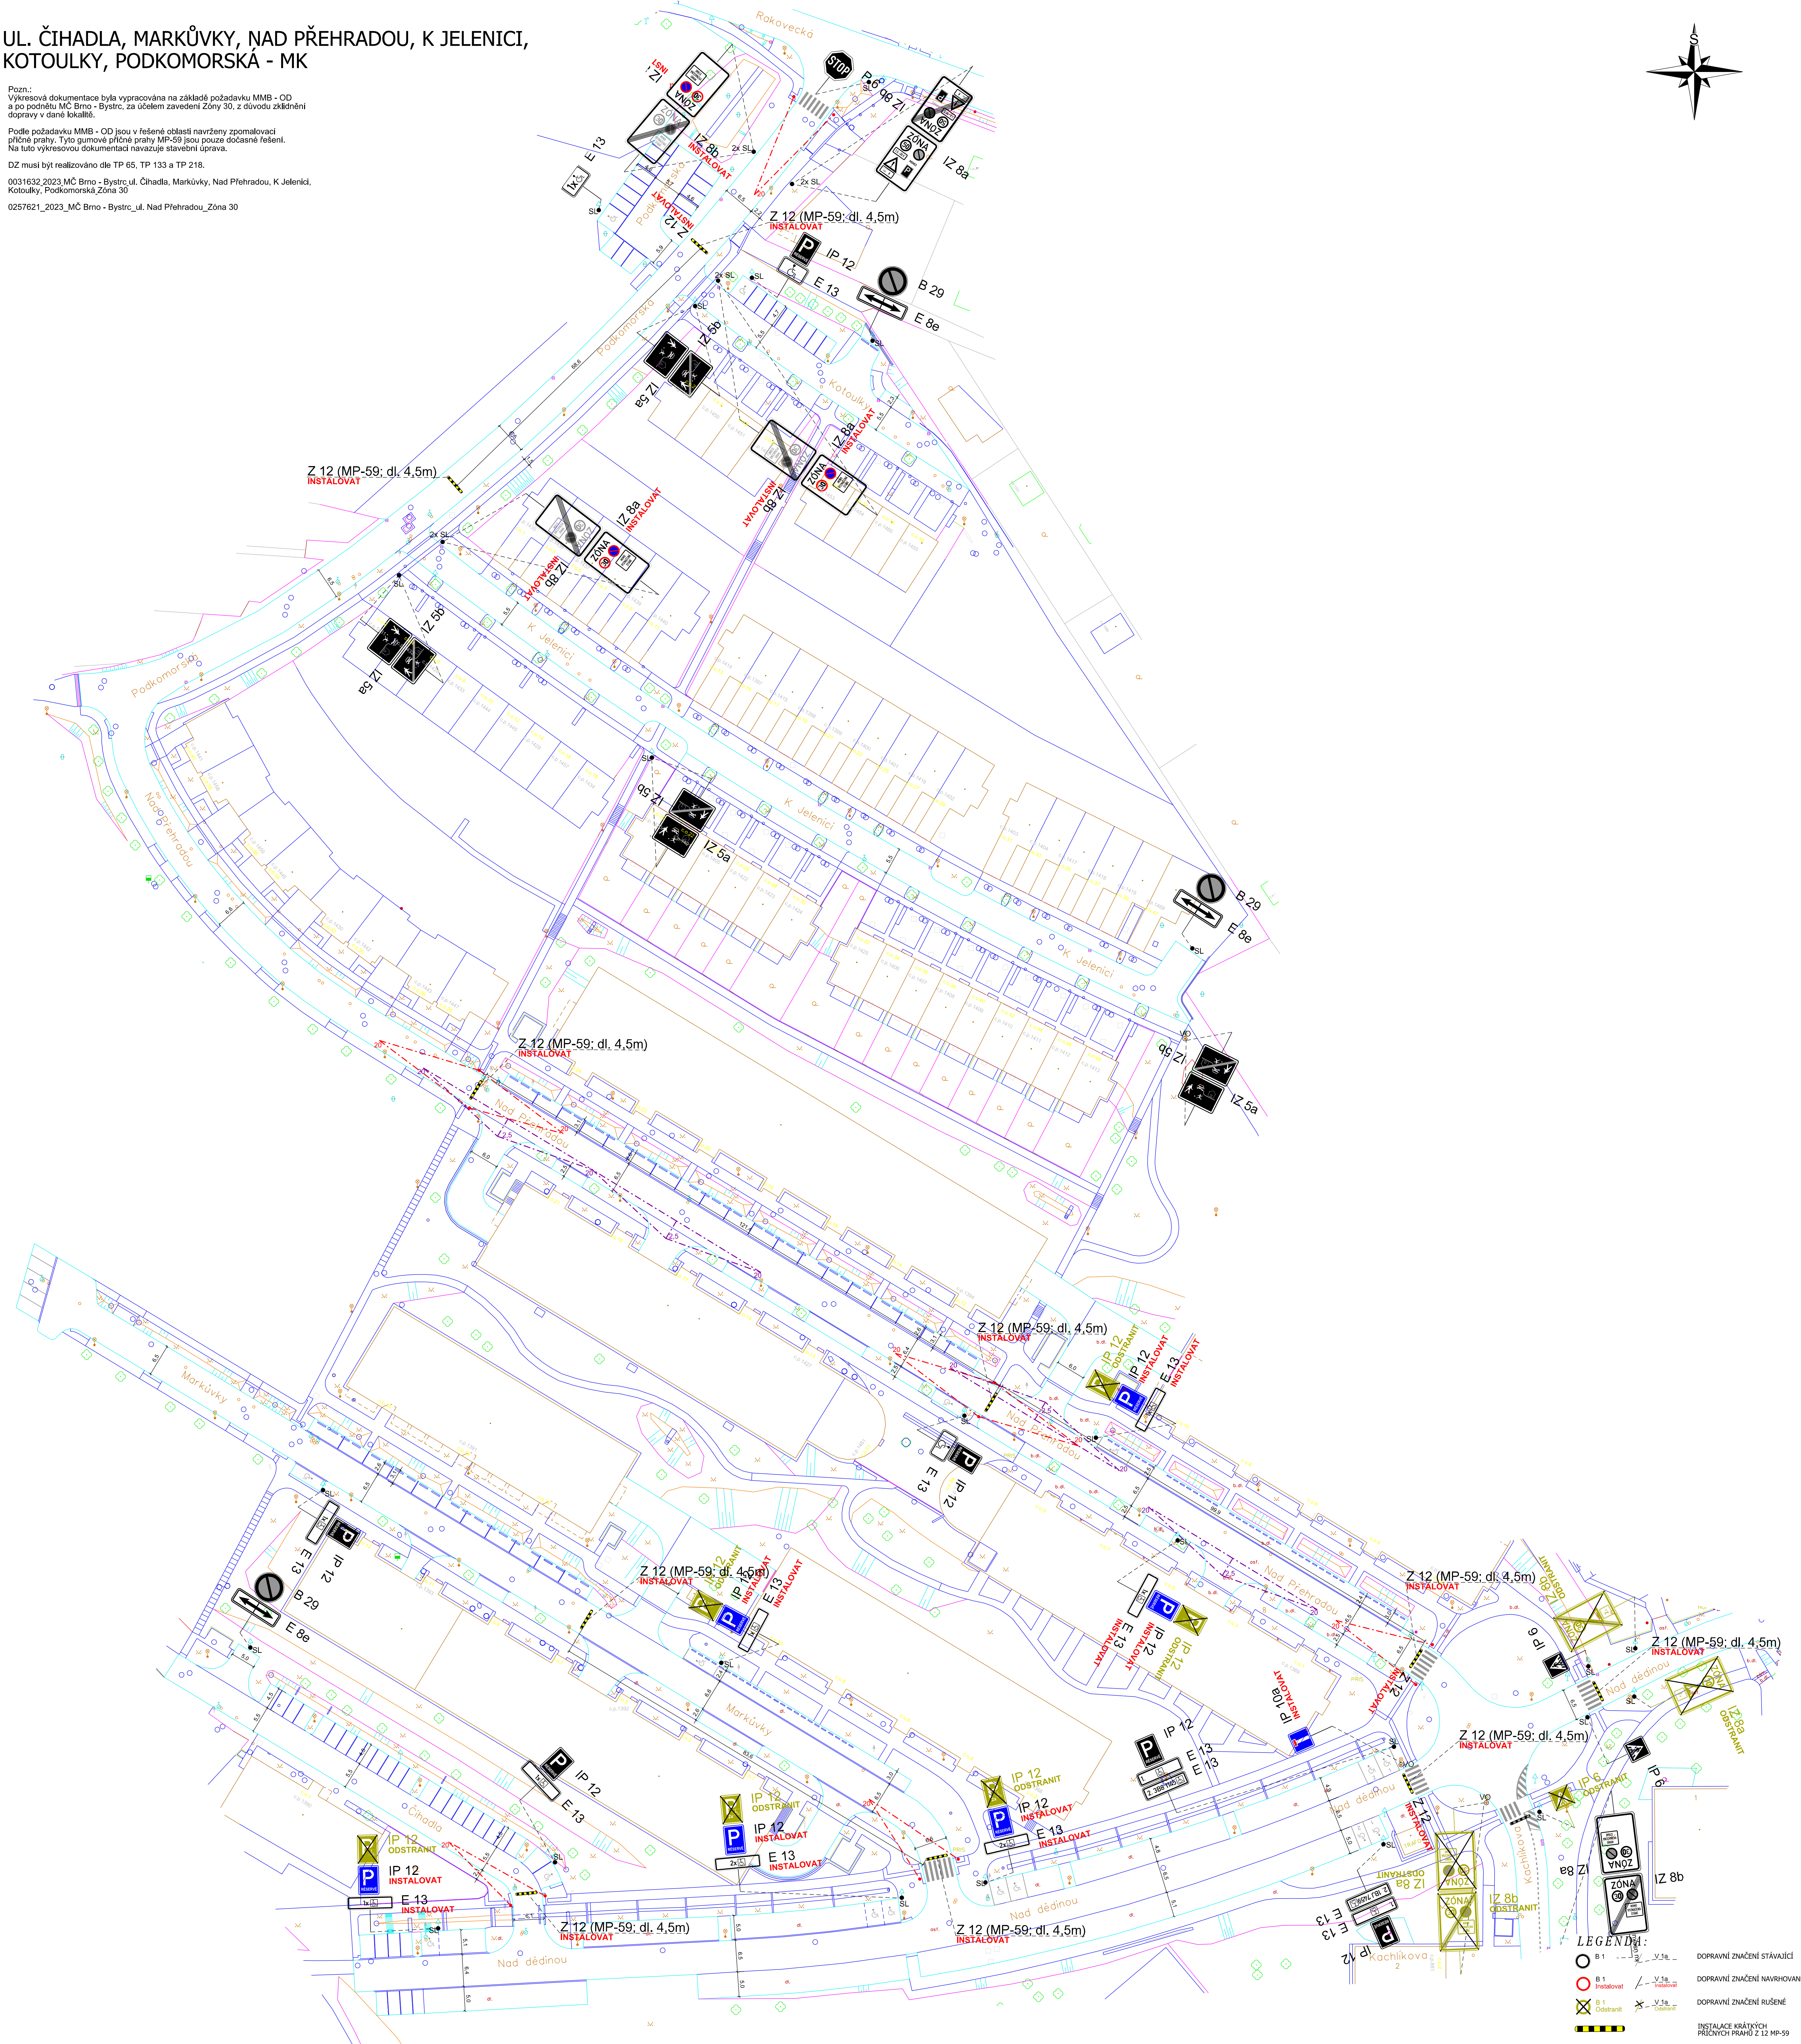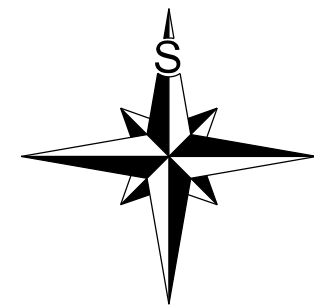

VEDOUcí ÚDí	GENER. PROJEKTANT	VYPRACOVAL	KONTROLOVAL	 Brněnské komunikace
ING. M. PERNICA	Z. MAREKOVÁ	Z. MAREKOVÁ	ING. Z. NEČAS	
OBJEDNATEL DOKUMENTACE: STATUTÁRNÍ MĚSTO BRNO				DATUM
NÁZEV AKCE:				FORMÁT
DOPRAVNÍ ZNAČENÍ ULICE ČIHADLA, MARKŮVKY, NAD PŘEHRADOU, K JELENICI, KOTOULKY, PODKOMORSKÁ - MK				STUPEŇ
				MĚŘÍTKO
NÁZEV VÝKRESU:				ČÍSLO PÁŘE
ZMĚNA DOPRAVNÍHO ZNAČENÍ				ČÍSLO VÝKRESU
				01.2